



SUELO URBANO

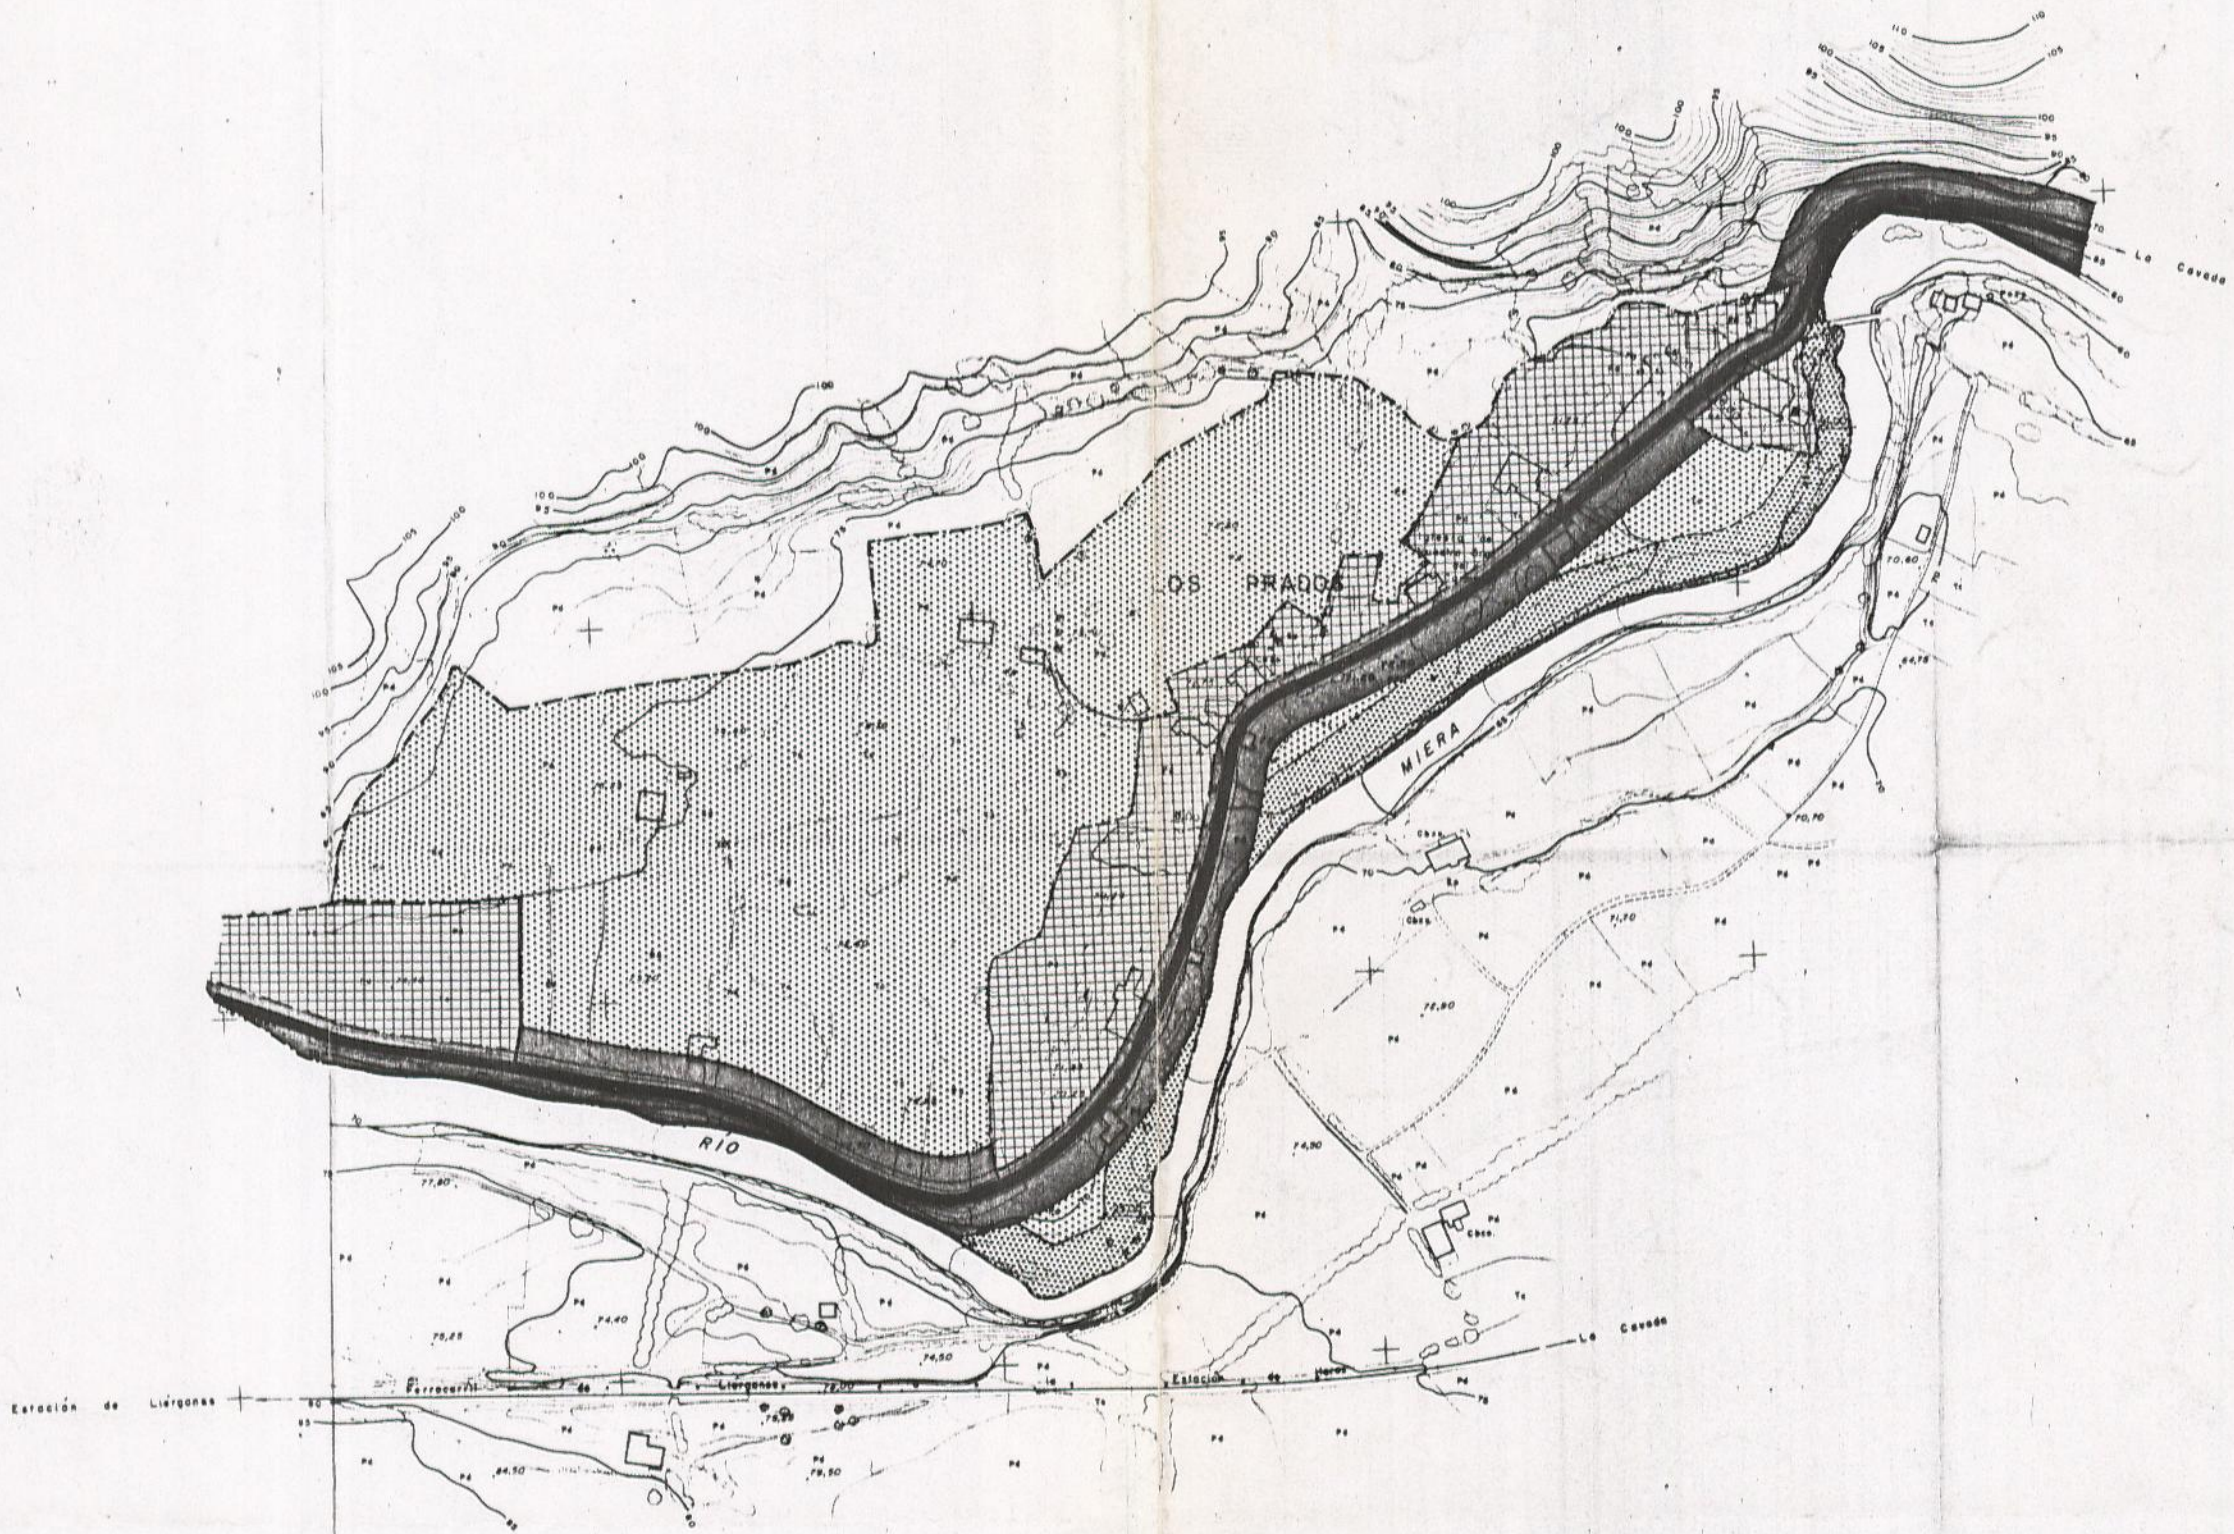

SUELO NO URBANIZABLE PARCELA MINIMA 2.000 m2.

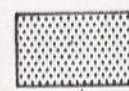

ZONA DE PROTECCION FLUVIAL 6m. 12m. 18m. 25m.

**ZONA DE INFLUENCIA DE CARRETERAS:**

-DE APLICACION UNICAMENTE A LOS VIALES QUE FIGURAN EN EL PLANO

-PARA OTRAS VIAS SE APLICARAN LAS PROTECCIONES Y DISTANCIAS DE LA NORMATIVA





8 m. ARISTA EXTERIOR C. LOCAL, SUELO URBANO  
NUEVA EDIFICACION



18 m. ARISTA EXTERIOR CTRA. LOCAL

APROBADO POR LA COMISION REGIONAL DE  
URBANISMO DE CANTABRIA  
EN SESION FECHA **4 MAYO 1987**  
PUBLICADO EN EL BOLETIN OFICIAL DE  
CANTABRIA DE FECHA **30 JUL. 1987**

**DILIGENCIA:** - Para hacer constar que el  
Plano/documento, que forma parte del presente  
Plan, ha sido aprobado provisionalmente con fecha  
**26 MAR. 1986**, y sometido a informe  
de los Organismos correspondientes.

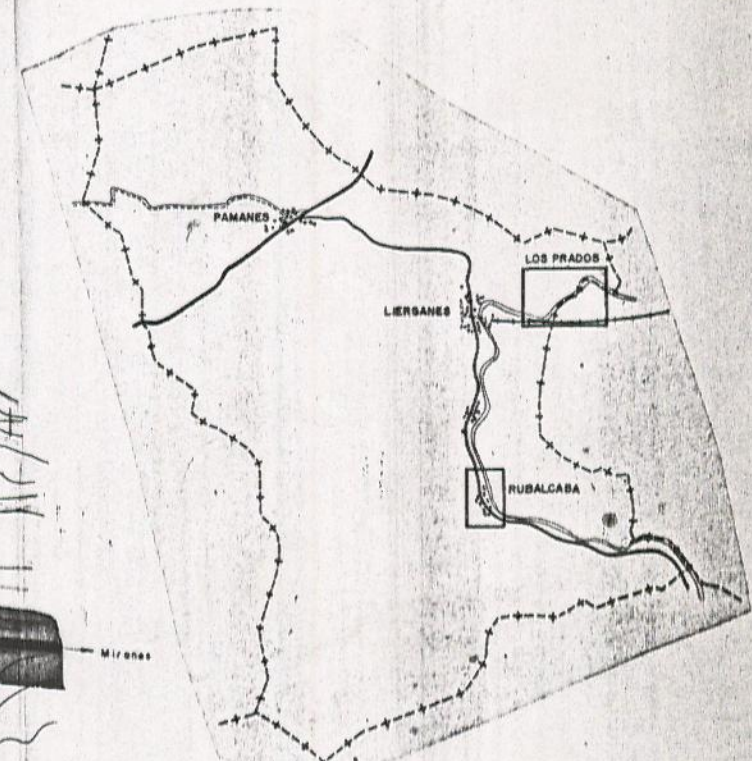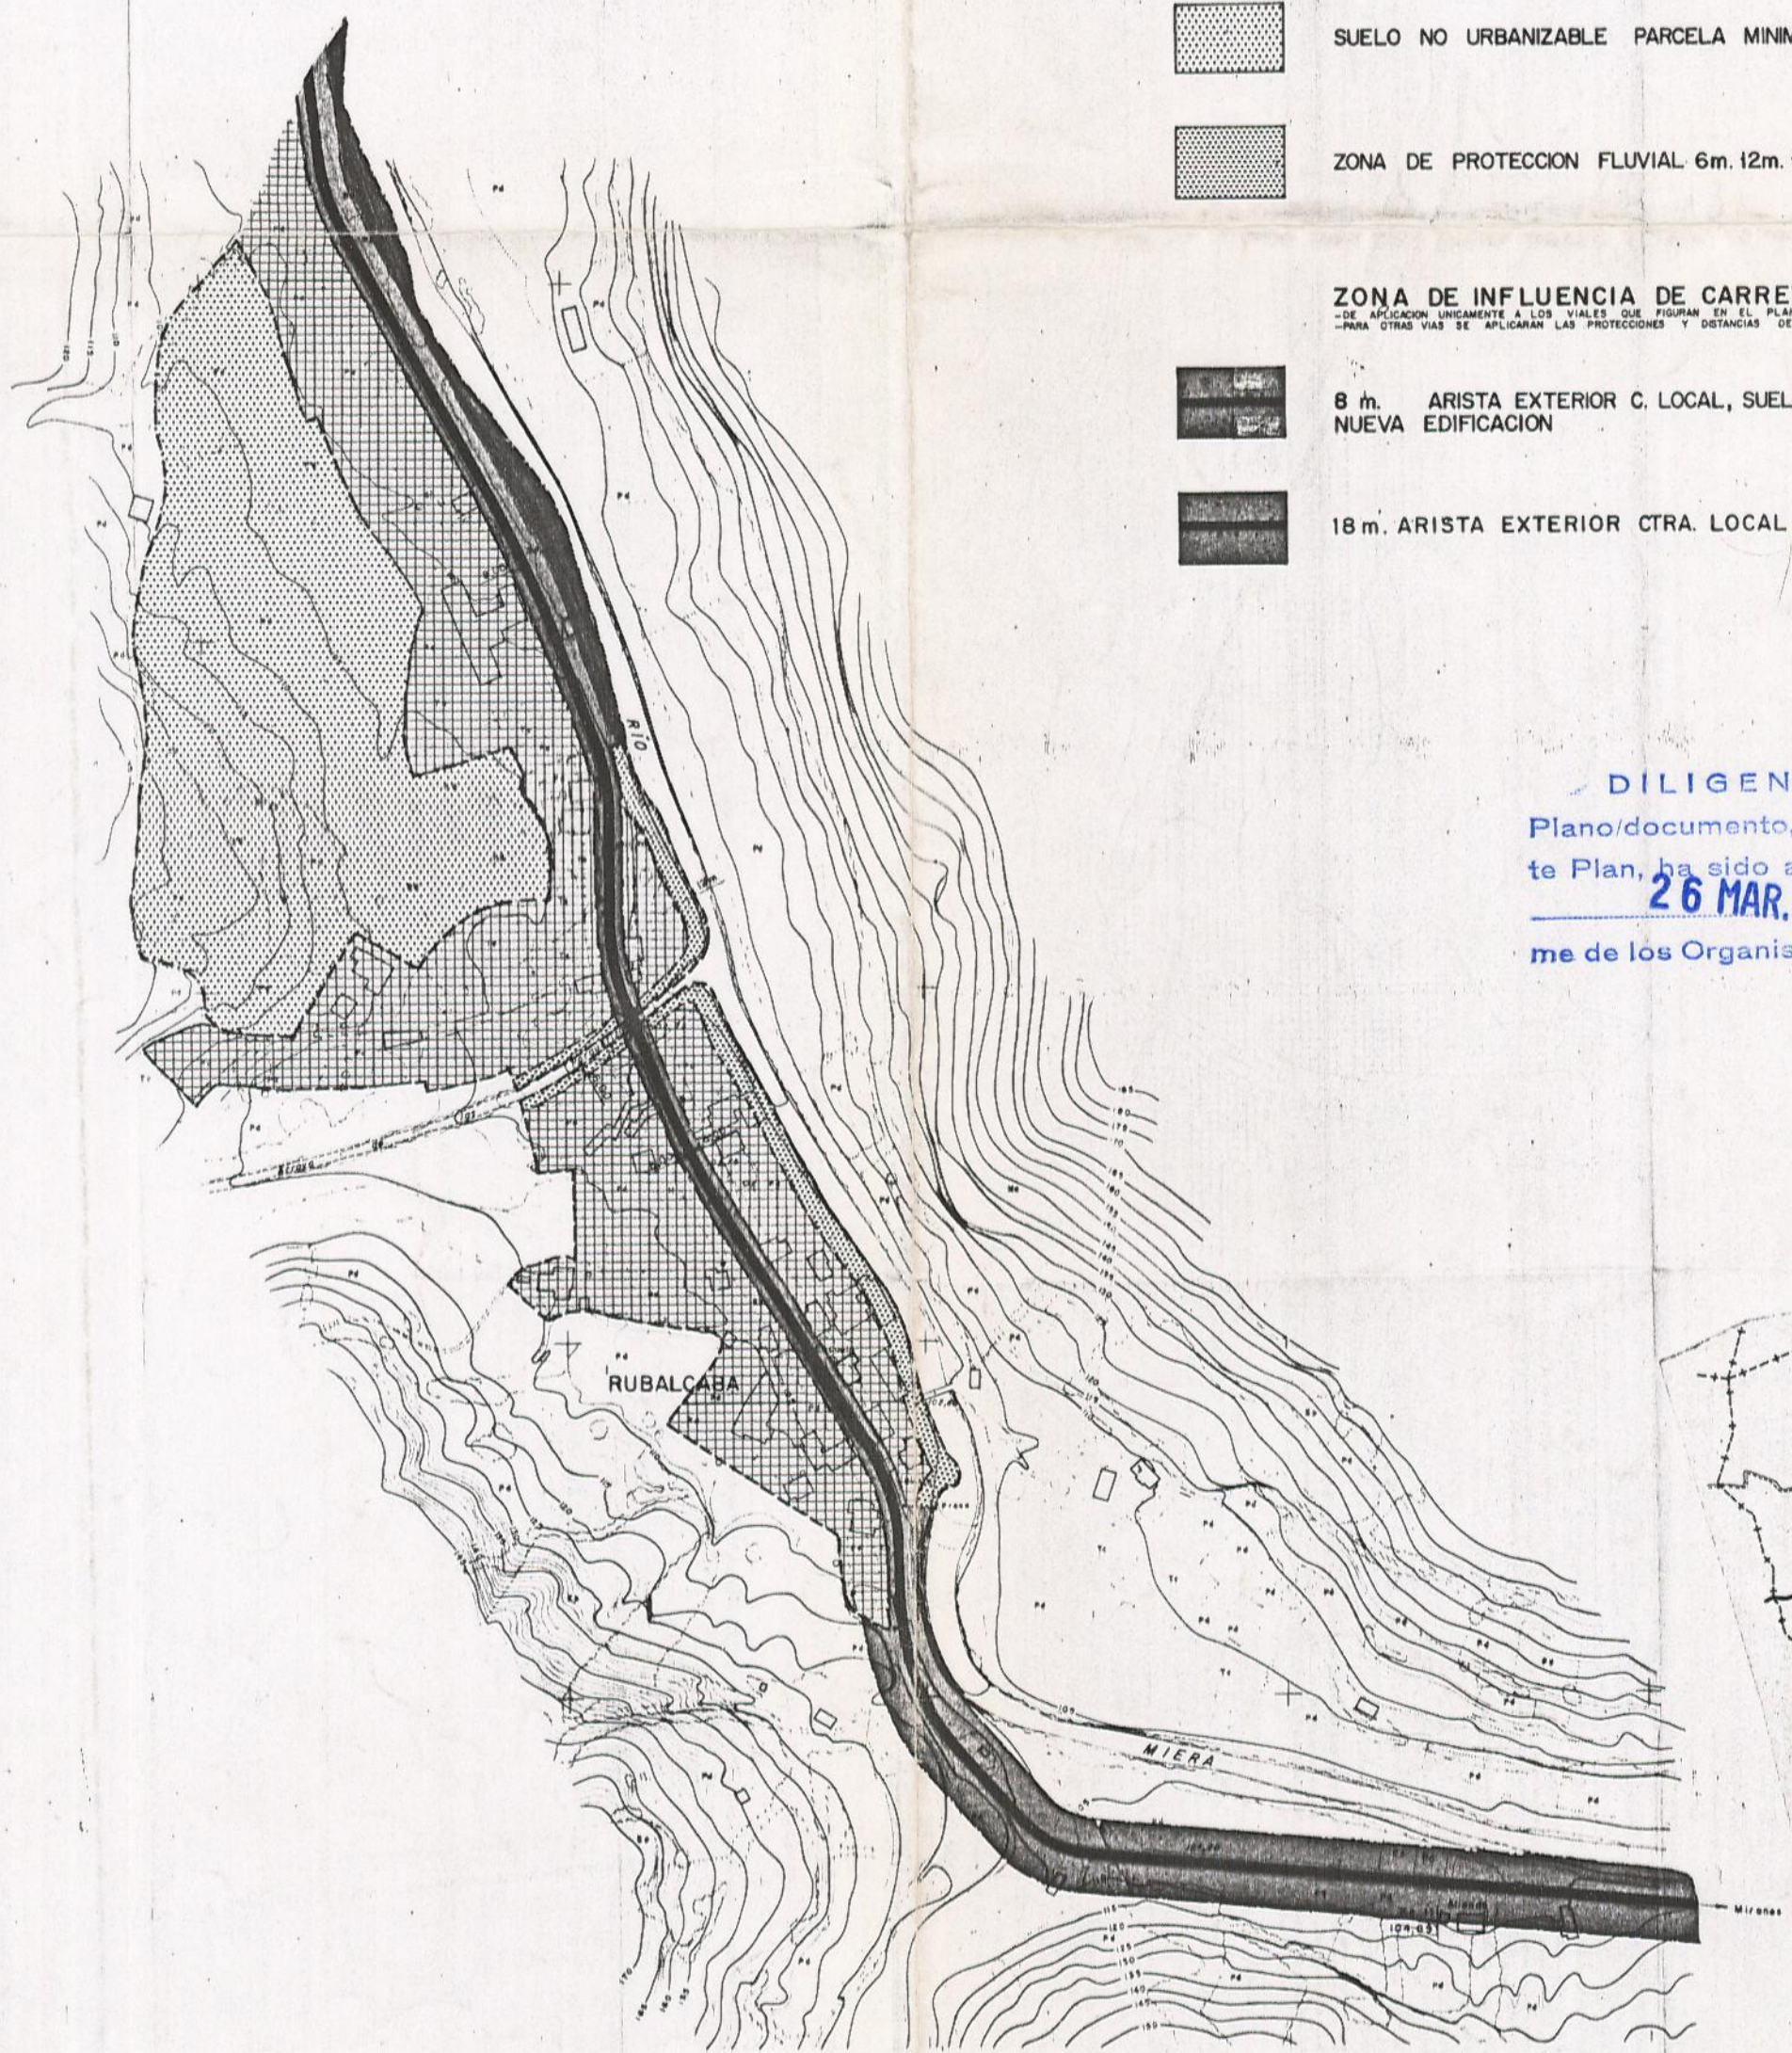

**DILIGENCIA:** - Para hacer constar que este  
Plano/documento, que forma parte del presente  
Plan, ha sido aprobado provisionalmente con fecha  
**26 MAR. 1986**, y sometido a informe  
de los Organismos correspondientes.