

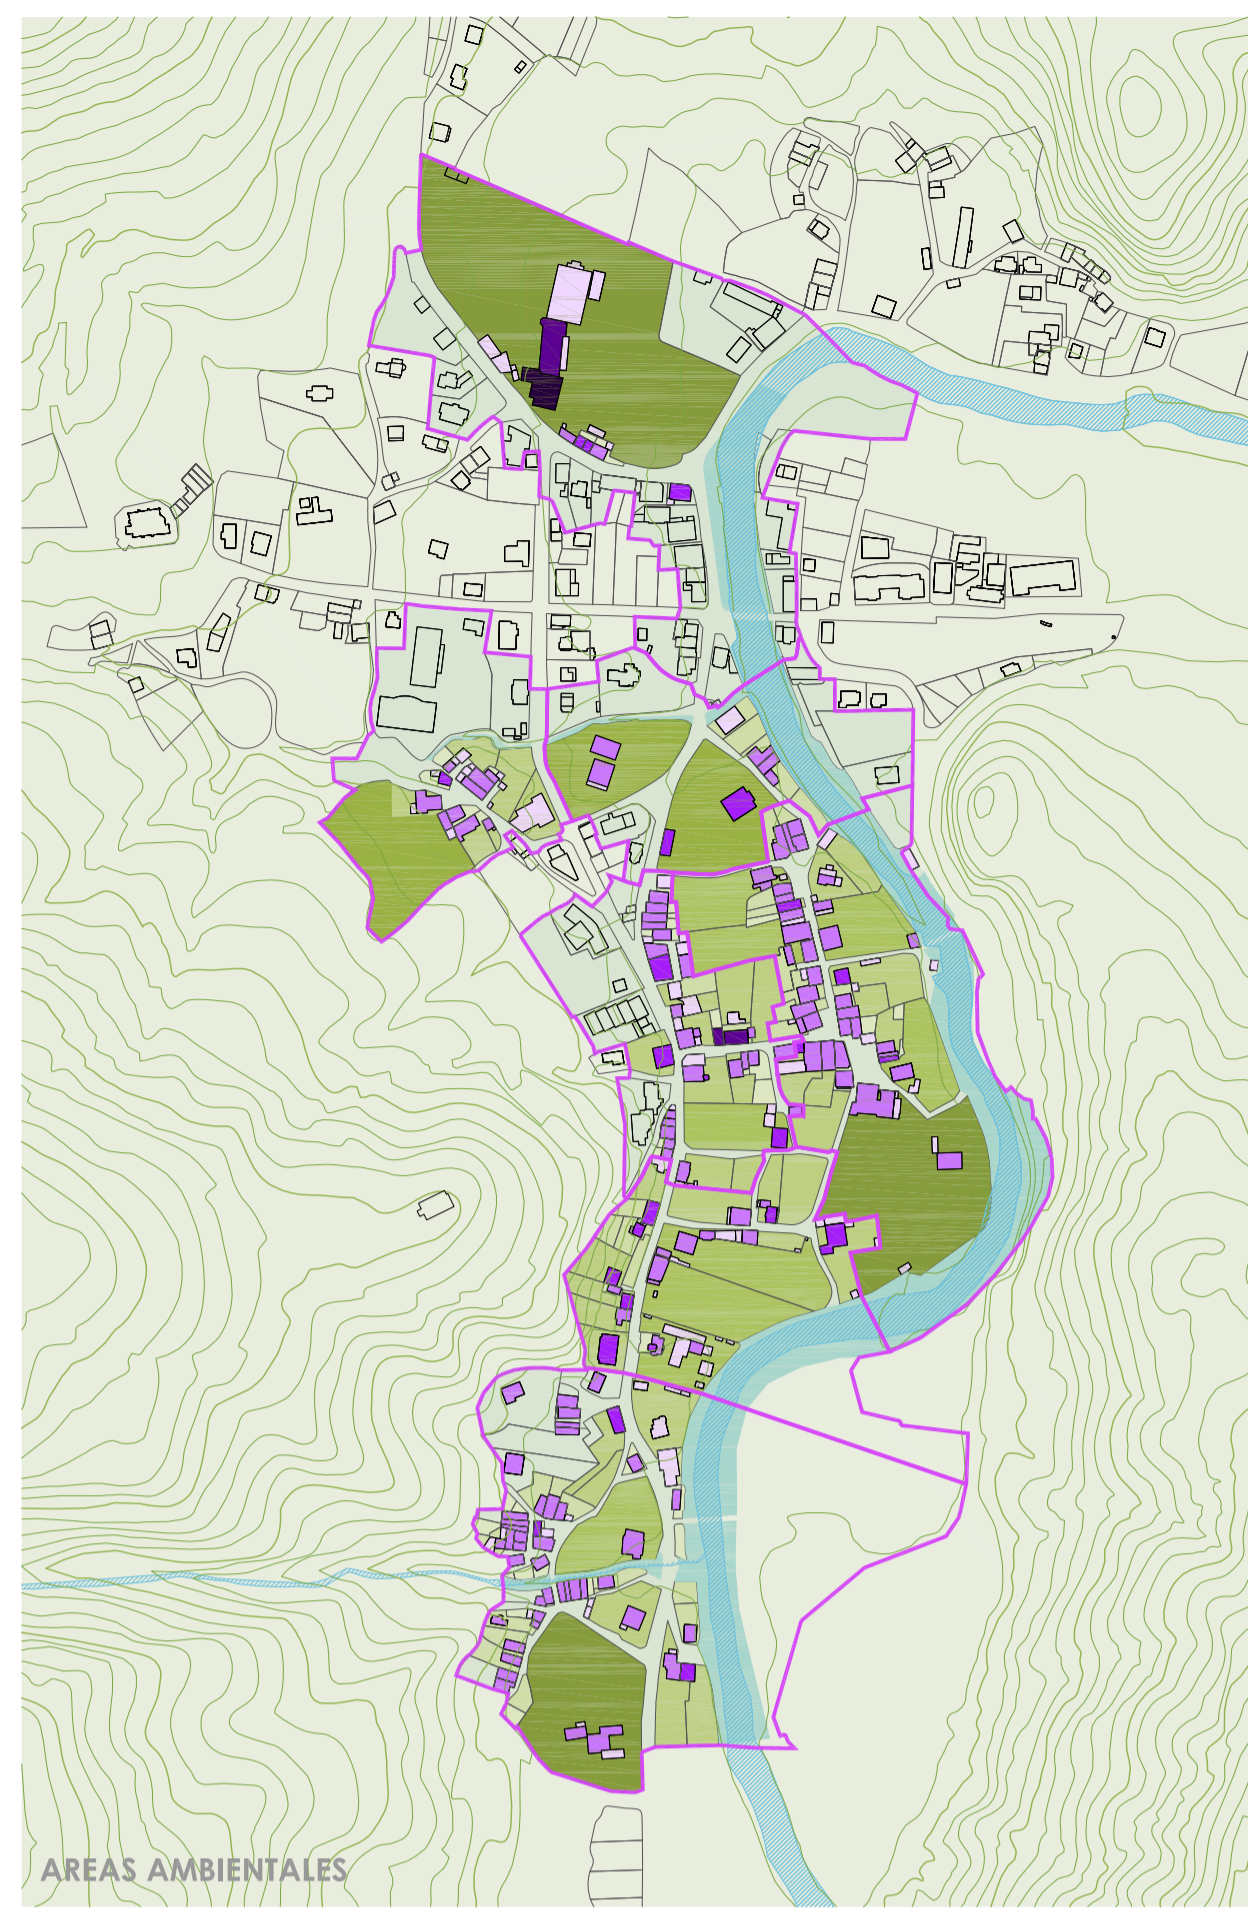



APROBADO DEFINITIVAMENTE
 5 JUL 2017
 PUBLICADO
 19 SEP 2017
 por el Consejo Municipal de Ordenación del Territorio y Urbanismo

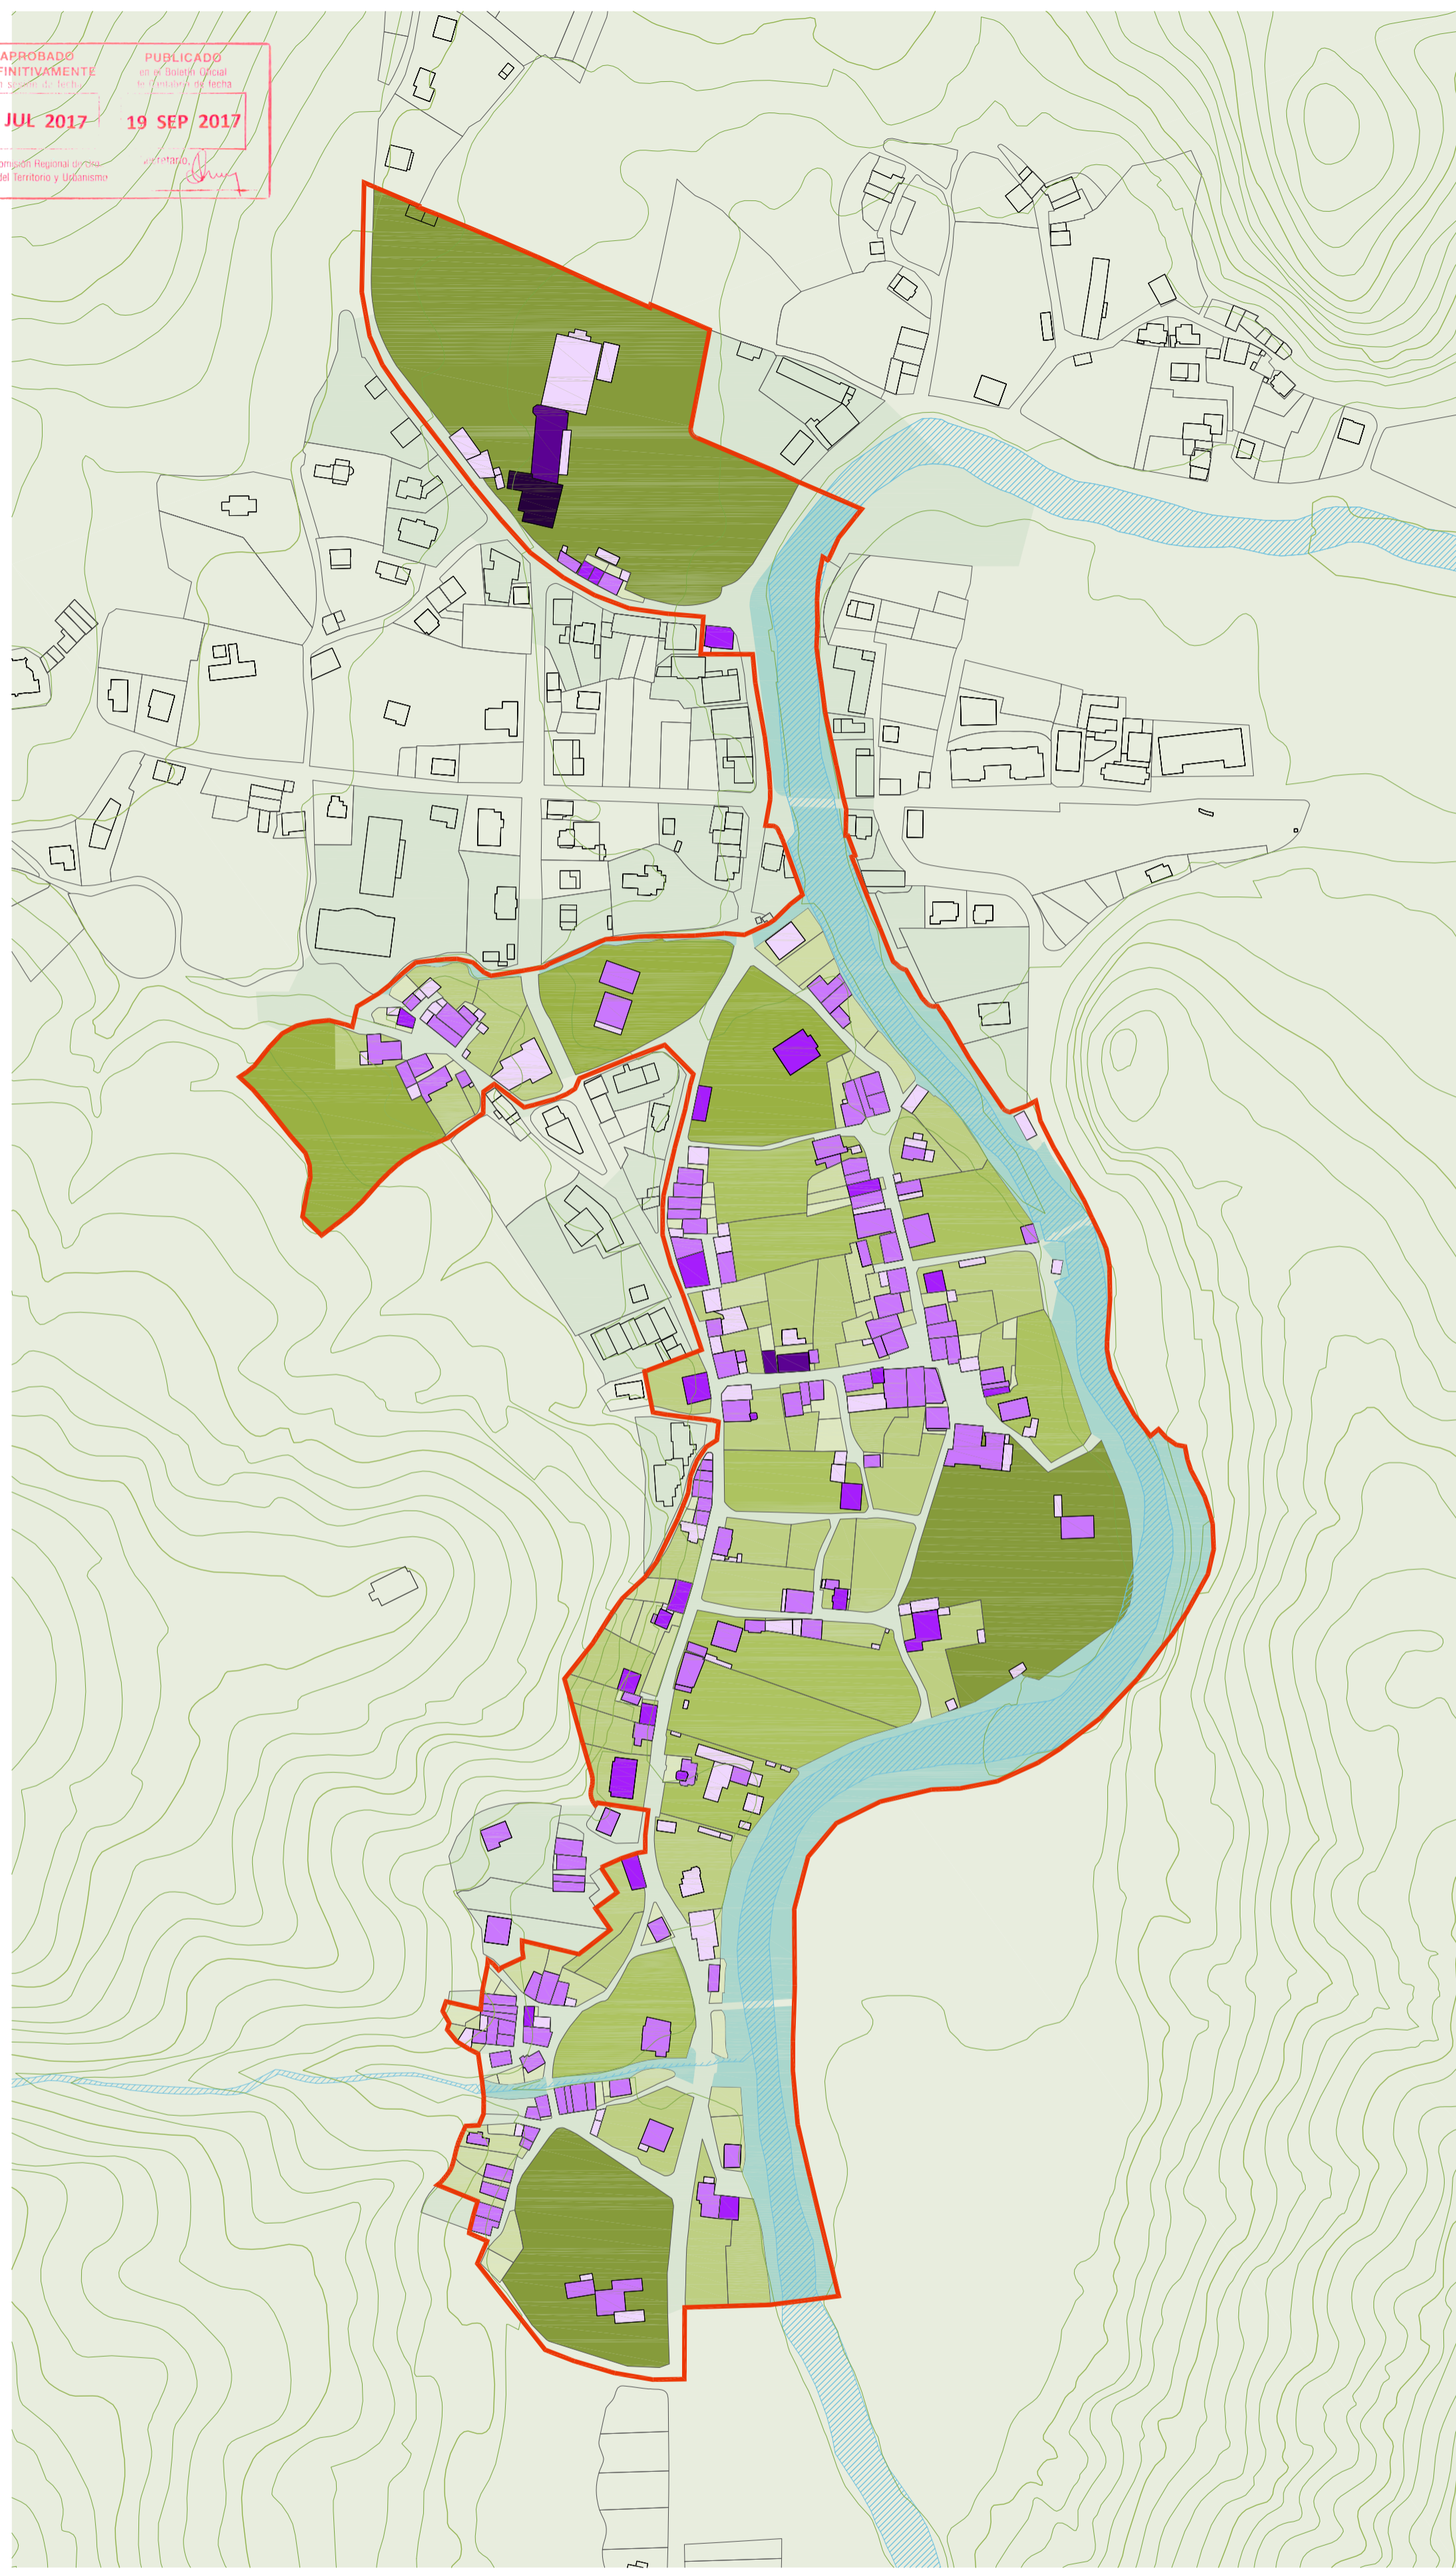


AREAS AMBIENTALES

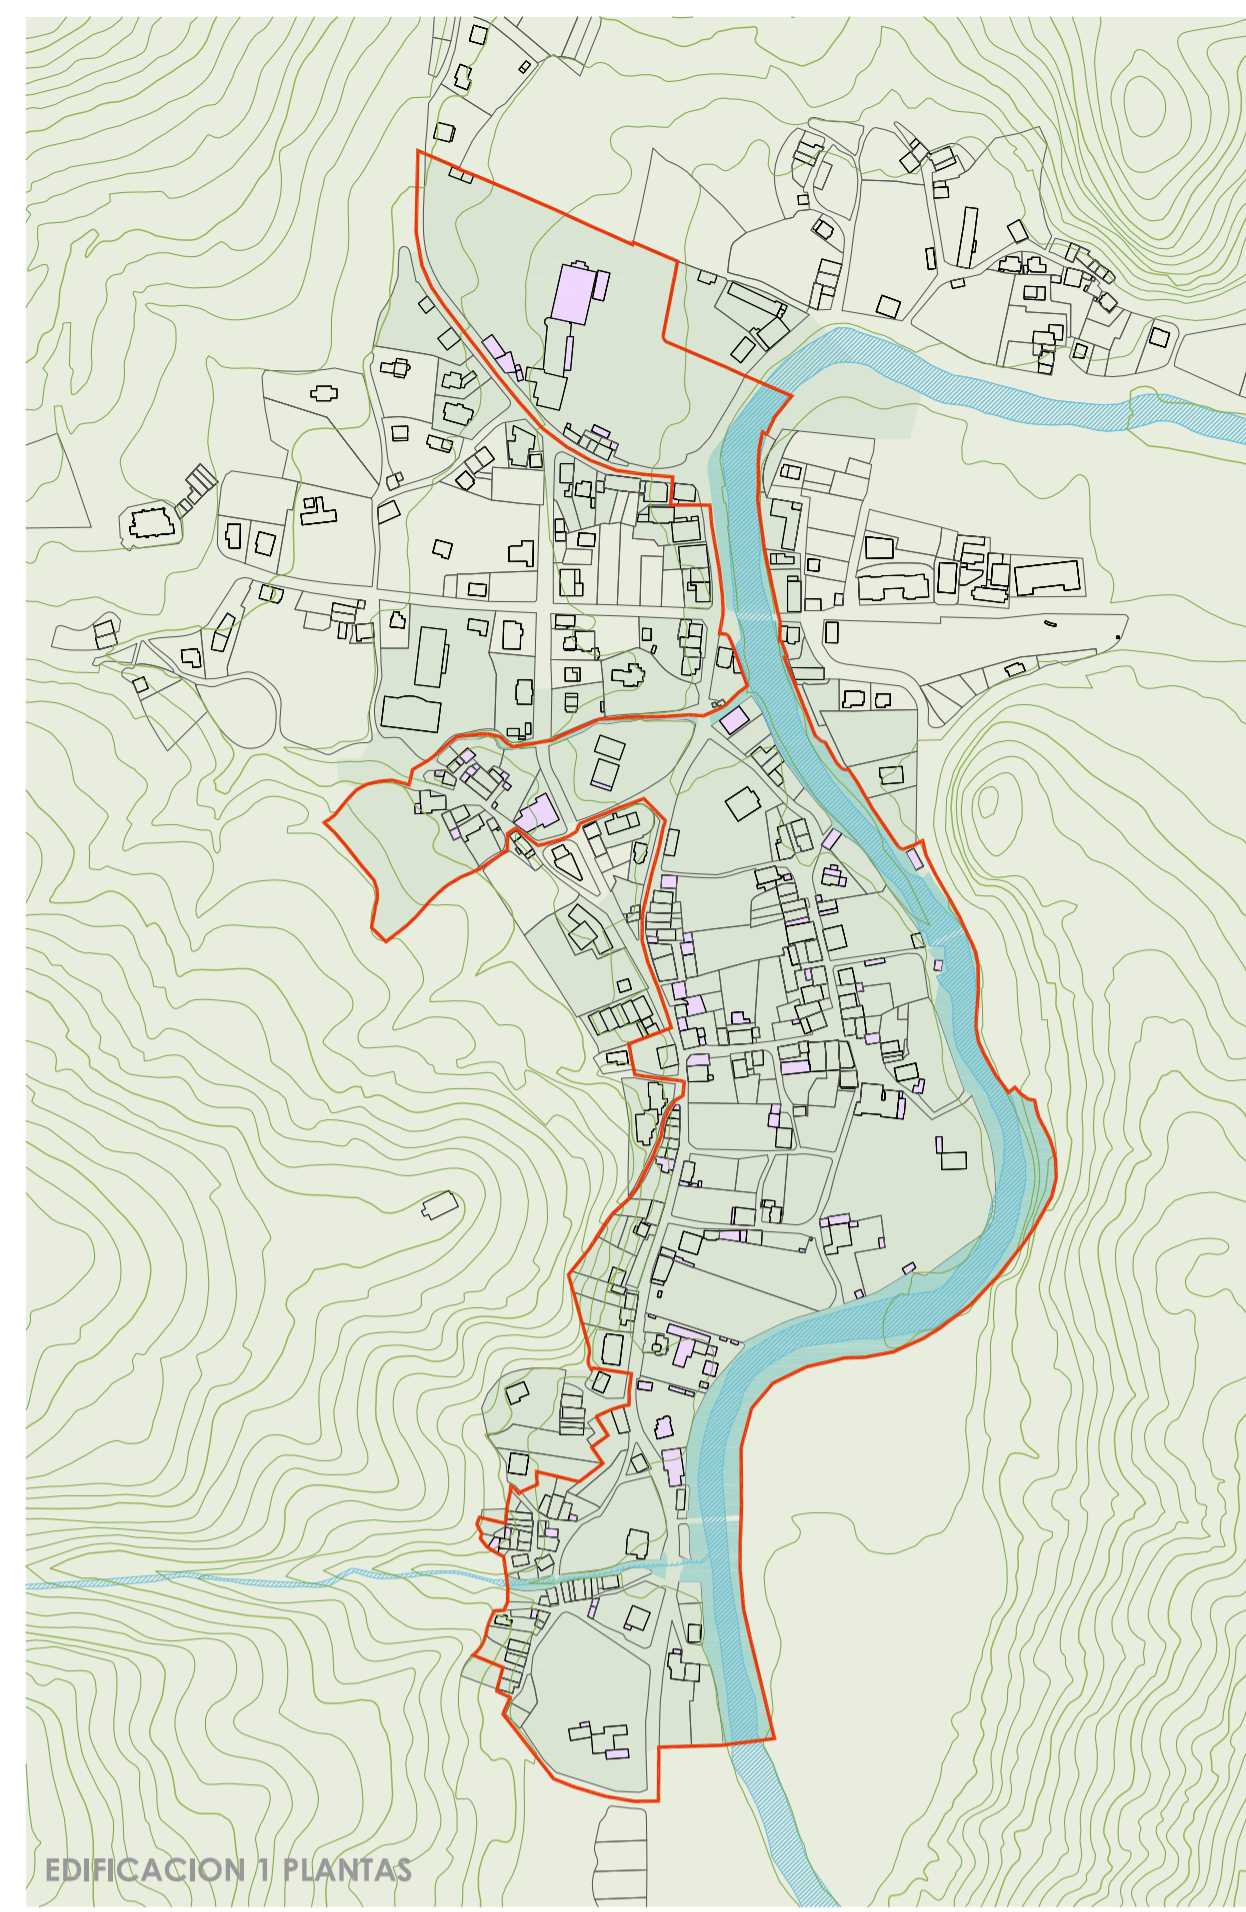


EDIFICACION 1 PLANTAS

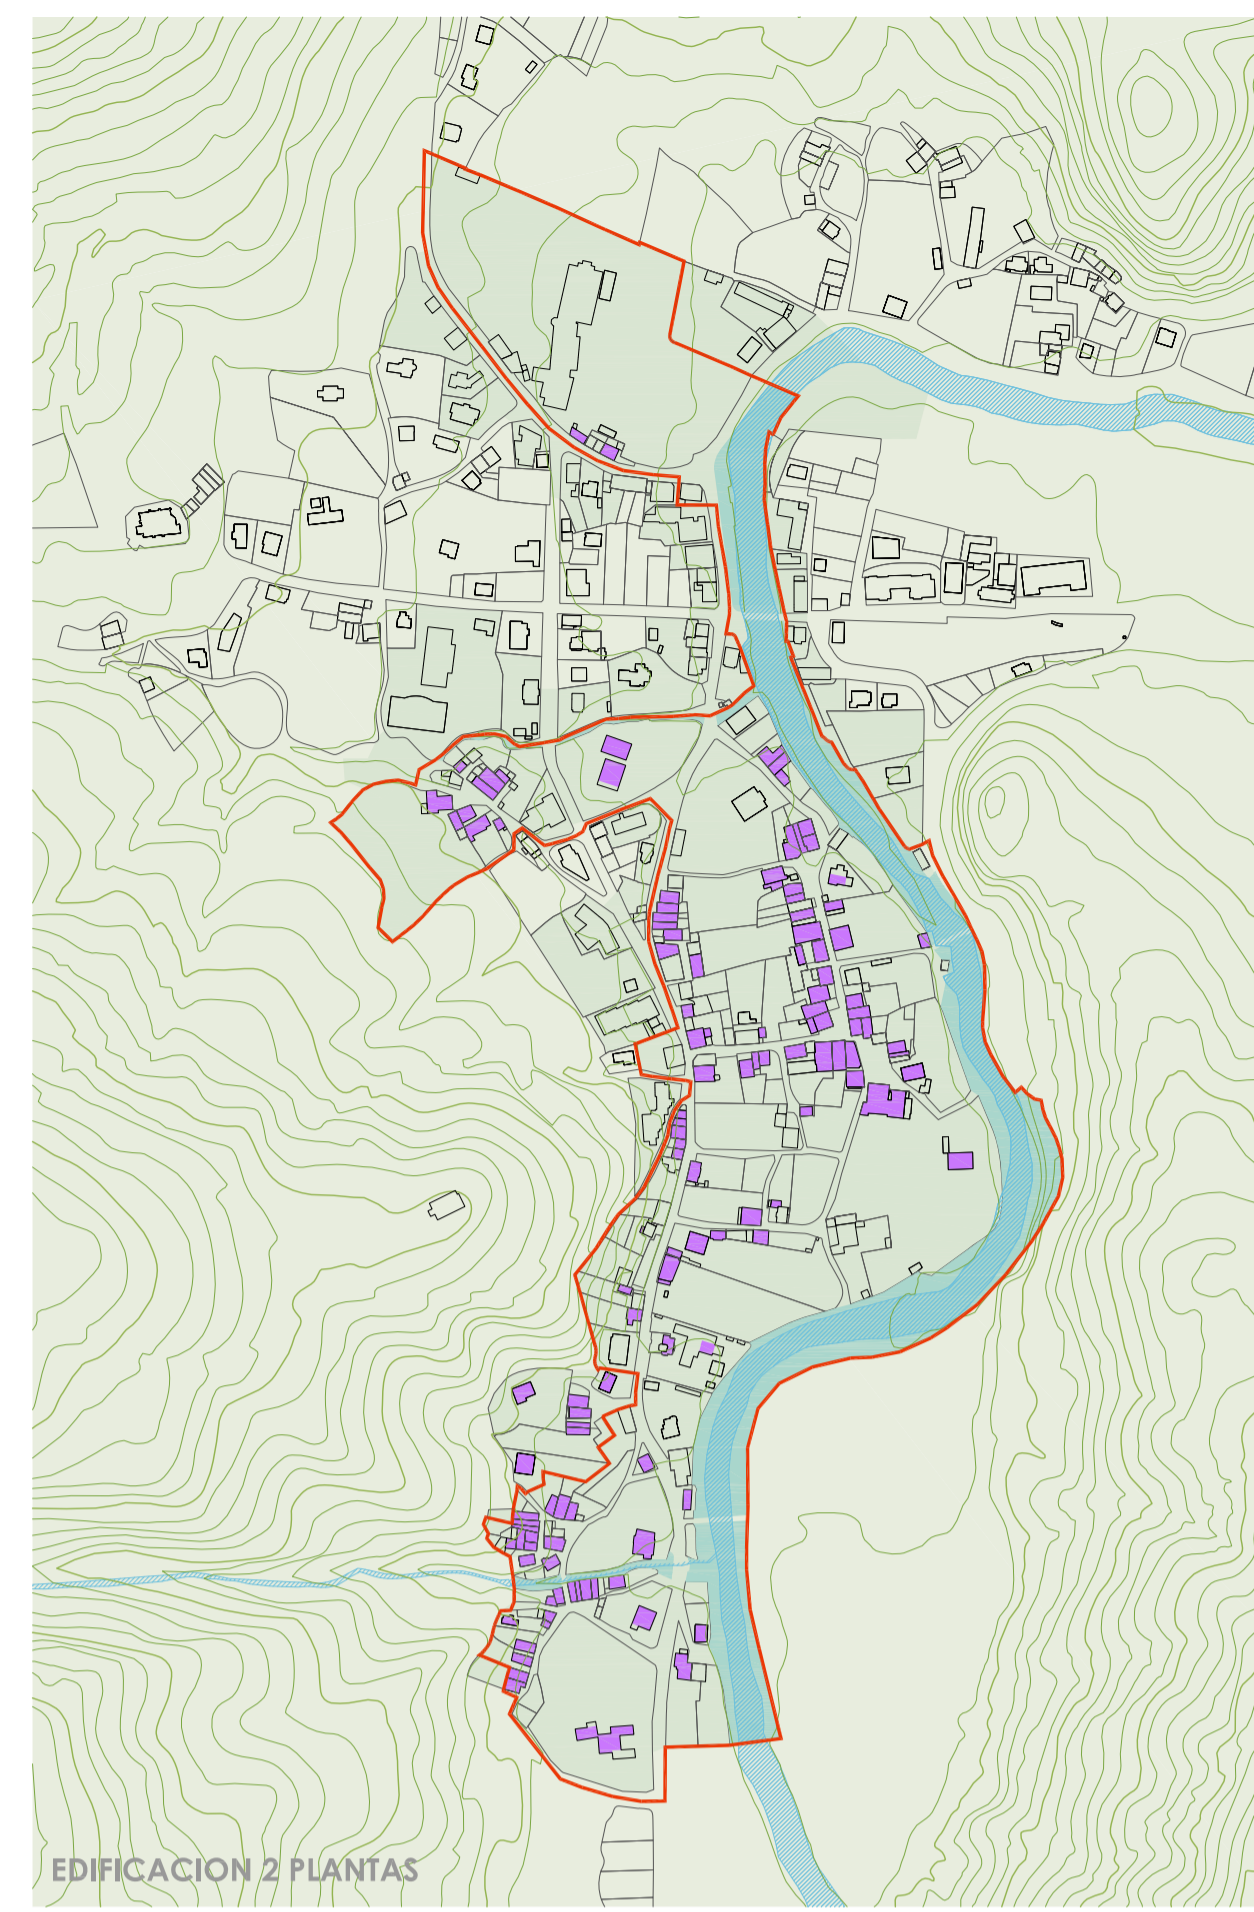


EDIFICACION 2 PLANTAS

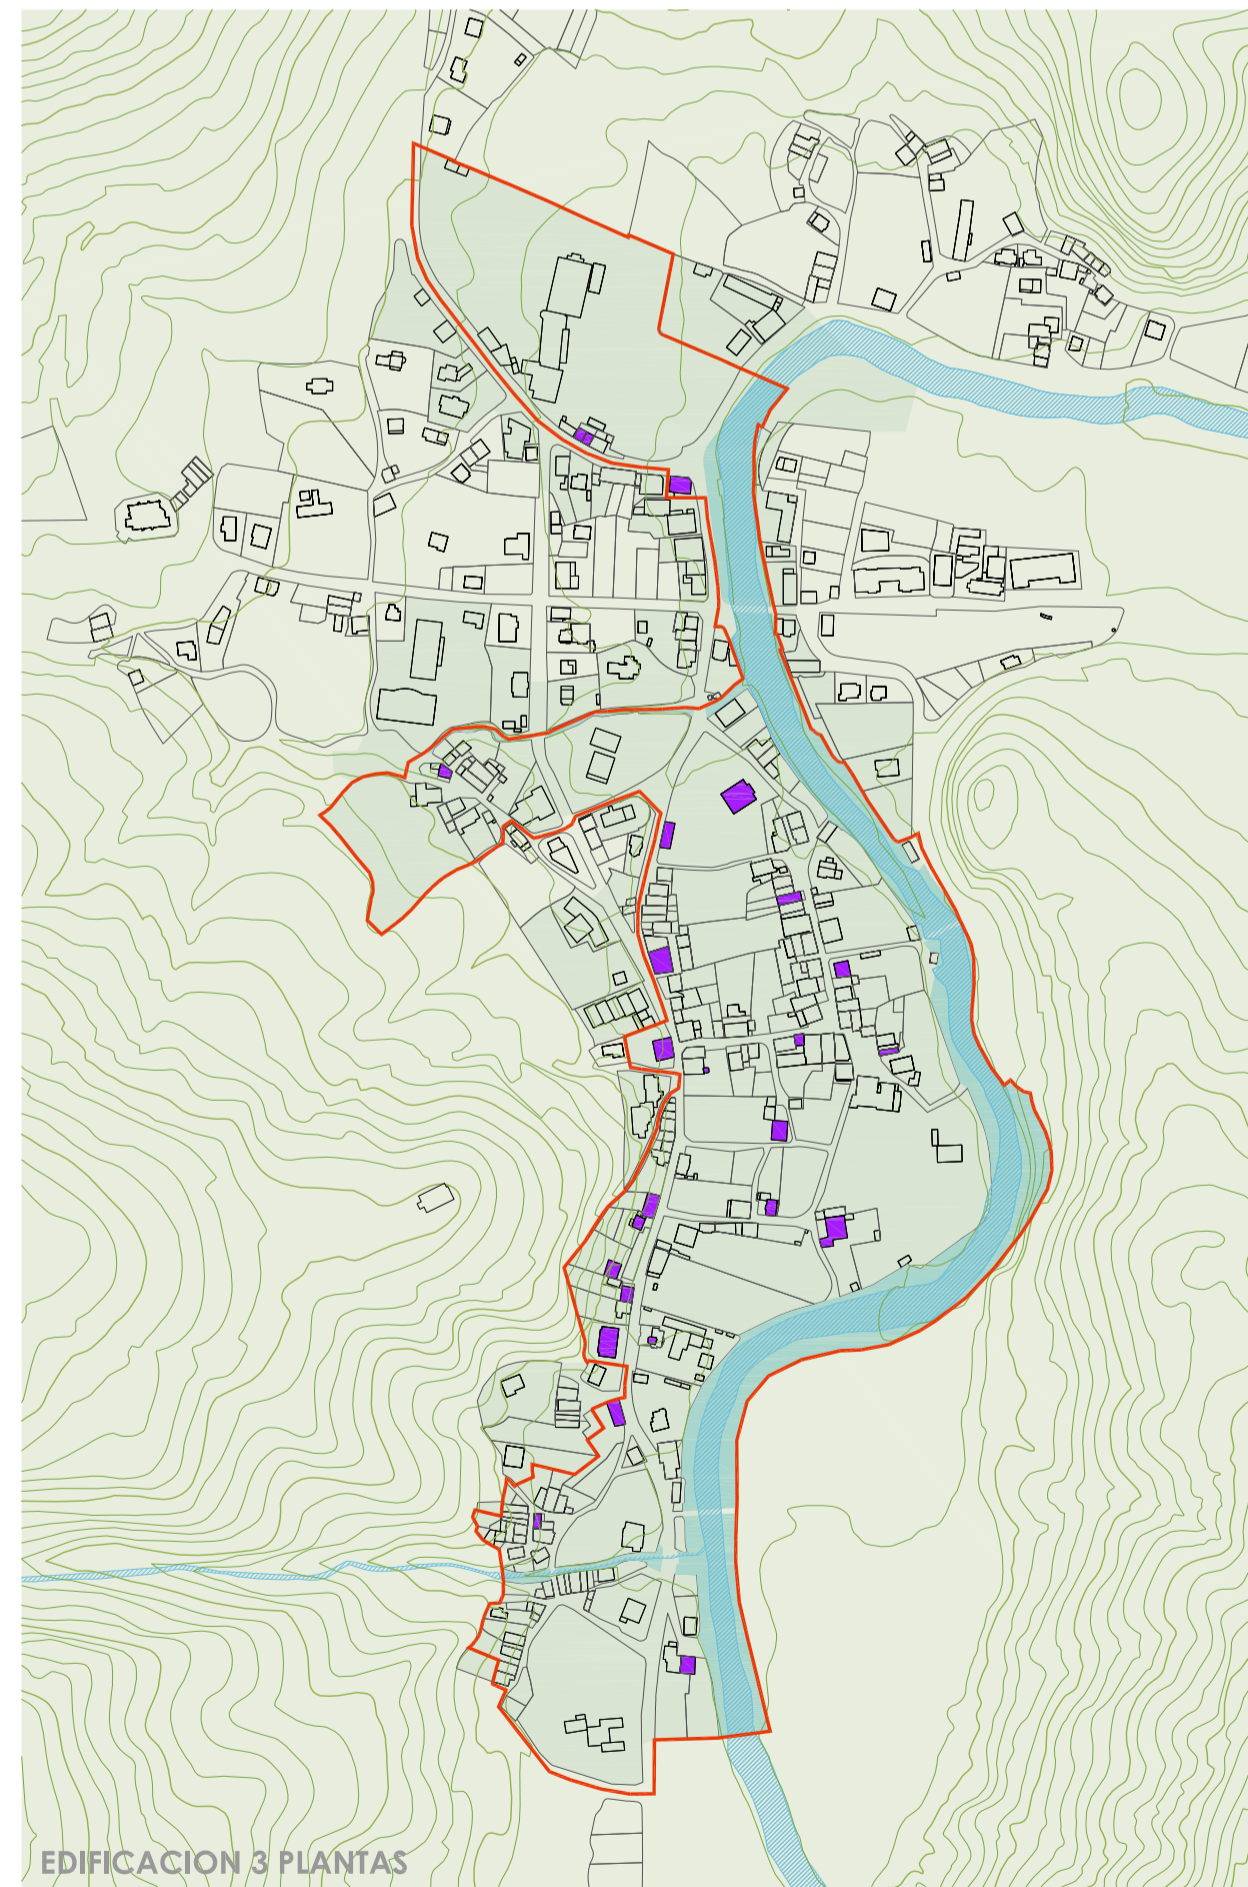

EDIFICACION 3 PLANTAS

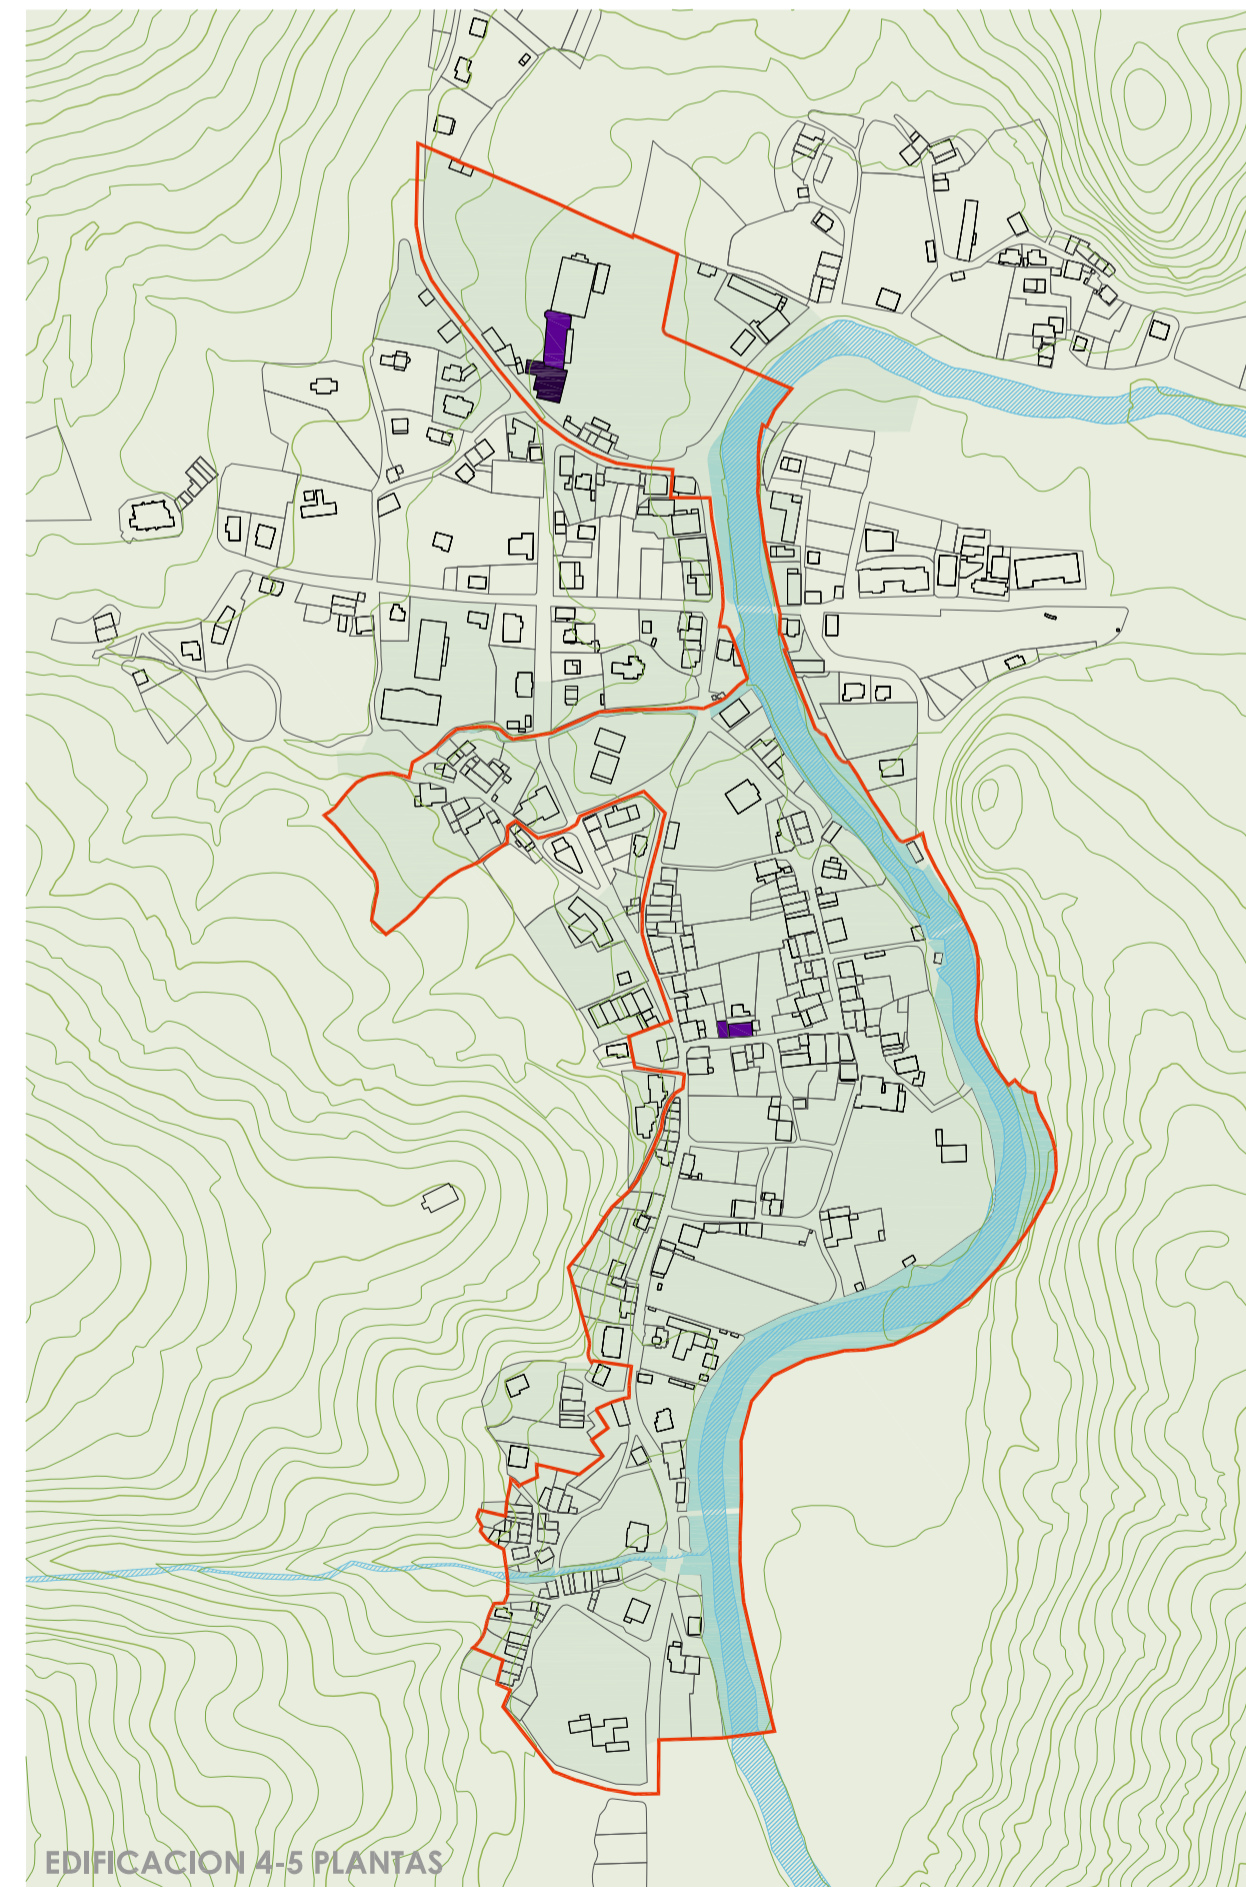


EDIFICACION 4-5 PLANTAS

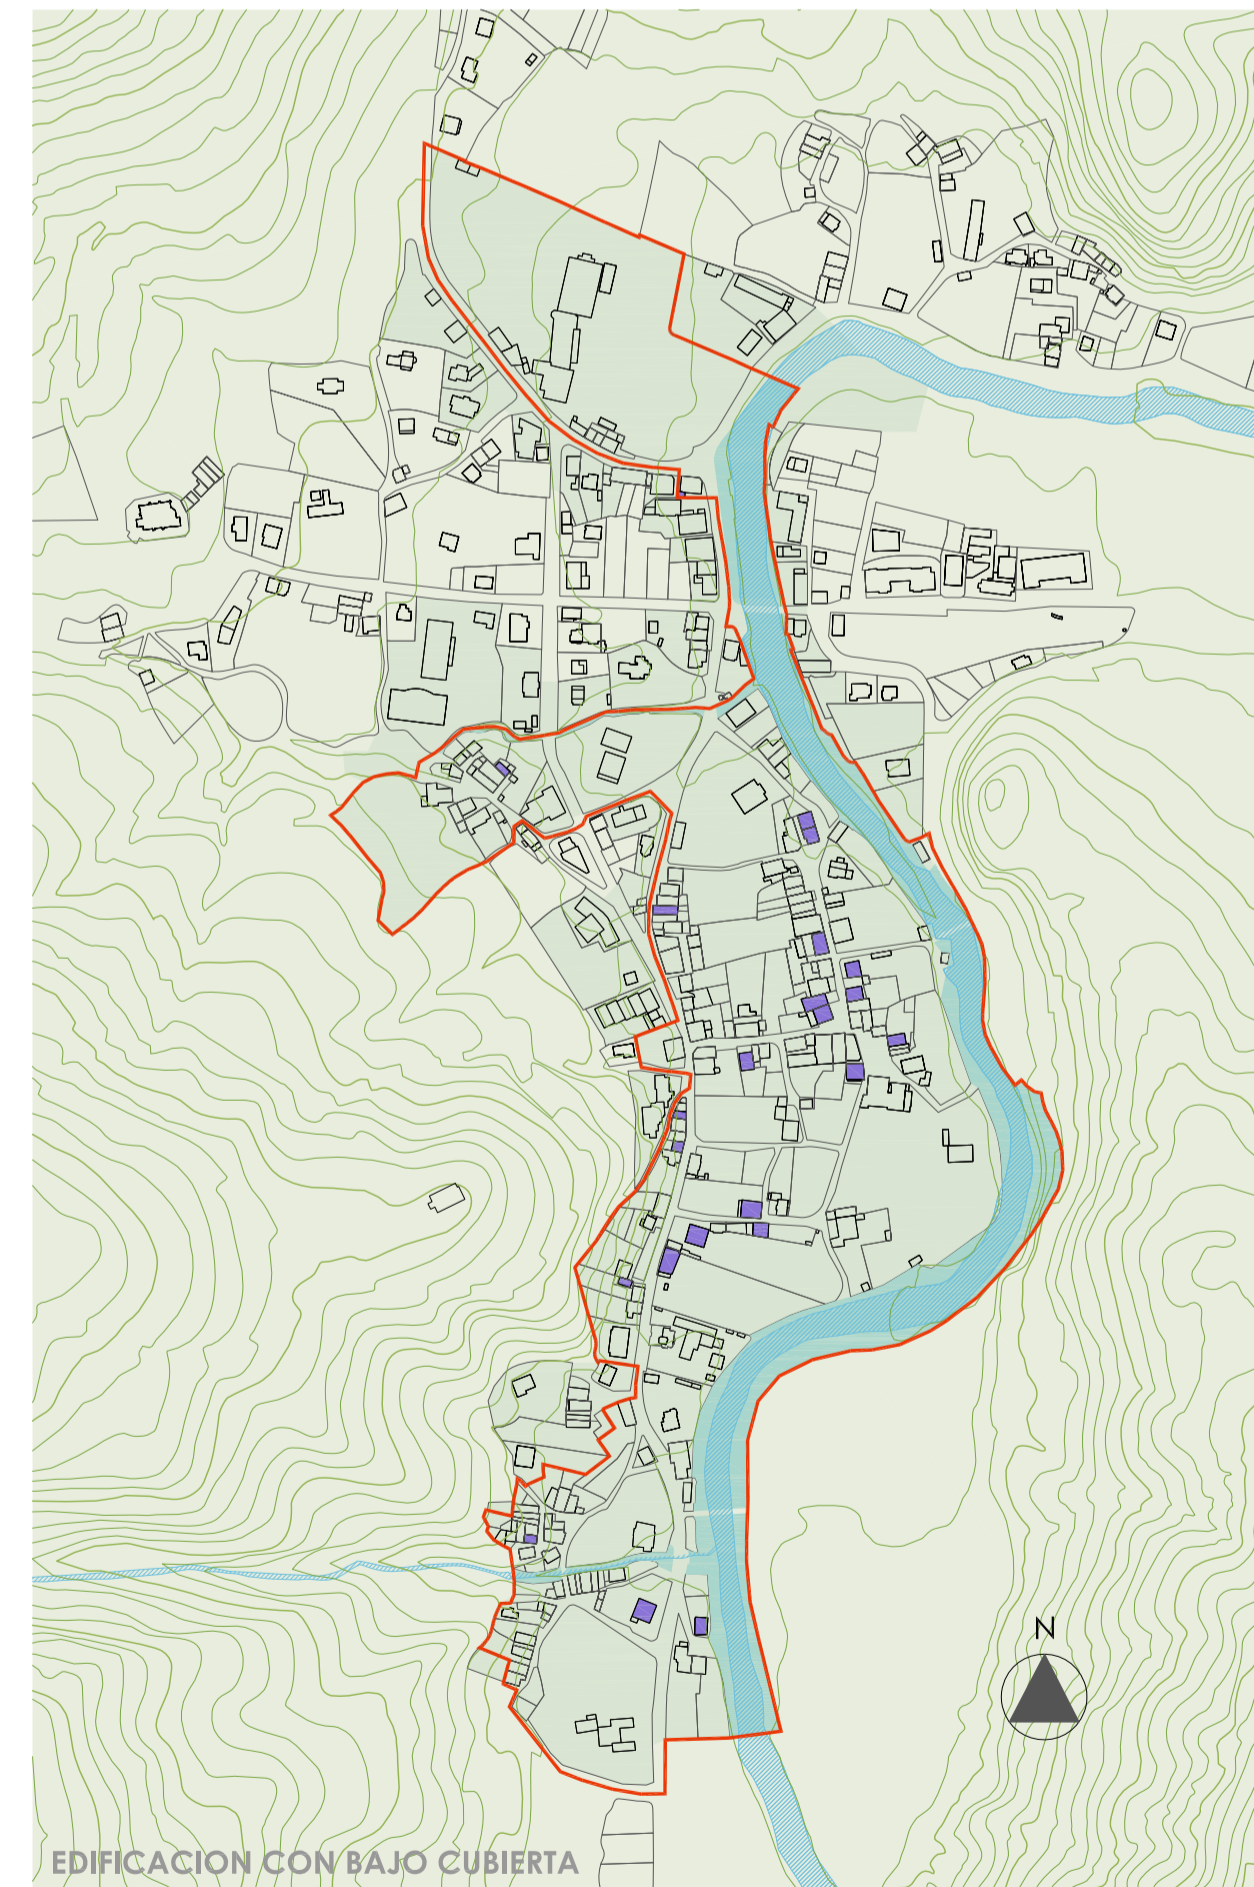

EDIFICACION CON BAJO CUBIERTA

TIPOS DE EDIFICACION		TAMAÑO DE PARCELA	
	EDIFICACION 1 PLANTA		<300
	EDIFICACION 2 PLANTAS		≥300 < 600
	EDIFICACION 3 PLANTAS		≥600 < 1200
	EDIFICACION 4 PLANTAS		≥1200 < 2400
	EDIFICACION 5 PLANTAS		≥2400 < 5000
	EDIFICACION CON BAJO CUBIERTA		≥5000 < 10000
			≥10000

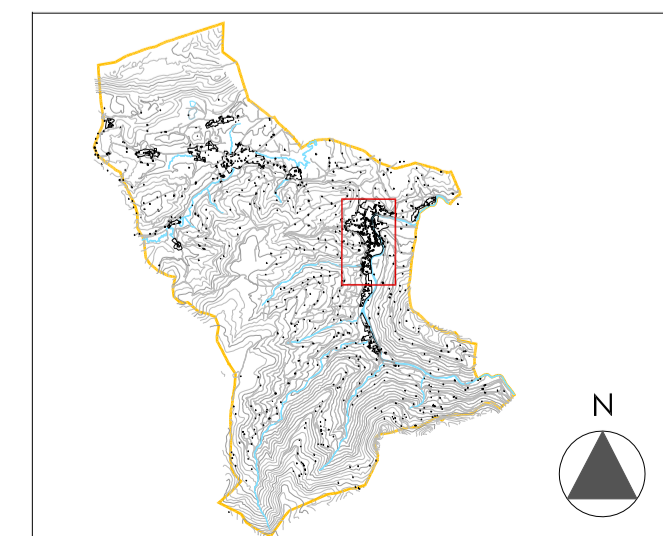

EXCMO. AYUNTAMIENTO DE LIÉRGANES

PLAN ESPECIAL DE PROTECCIÓN Y REHABILITACIÓN DEL CONJUNTO HISTÓRICO-ARTÍSTICO DE LIÉRGANES Y SU ENTORNO MUNICIPAL

Documento:	PLANOS DE ANÁLISIS	Fase administrativa:	APROBACIÓN DEFINITIVA	Nº:	PA-4
ALTURA DE LA EDIFICACION				Escala:	1/3000 - 1/6000
Autores:				Fecha:	2017

Autores: CARLOS DE FRANCO LOZANO - CARLOS FERRÁN ALFARO - FERNANDO NAVAZO RIBERO - LUIS HERRERO FERNÁNDEZ - CARLOS FERRÁN ARANCA

Colaboradores: FRANCISCO NAVAZO BARRÉS