
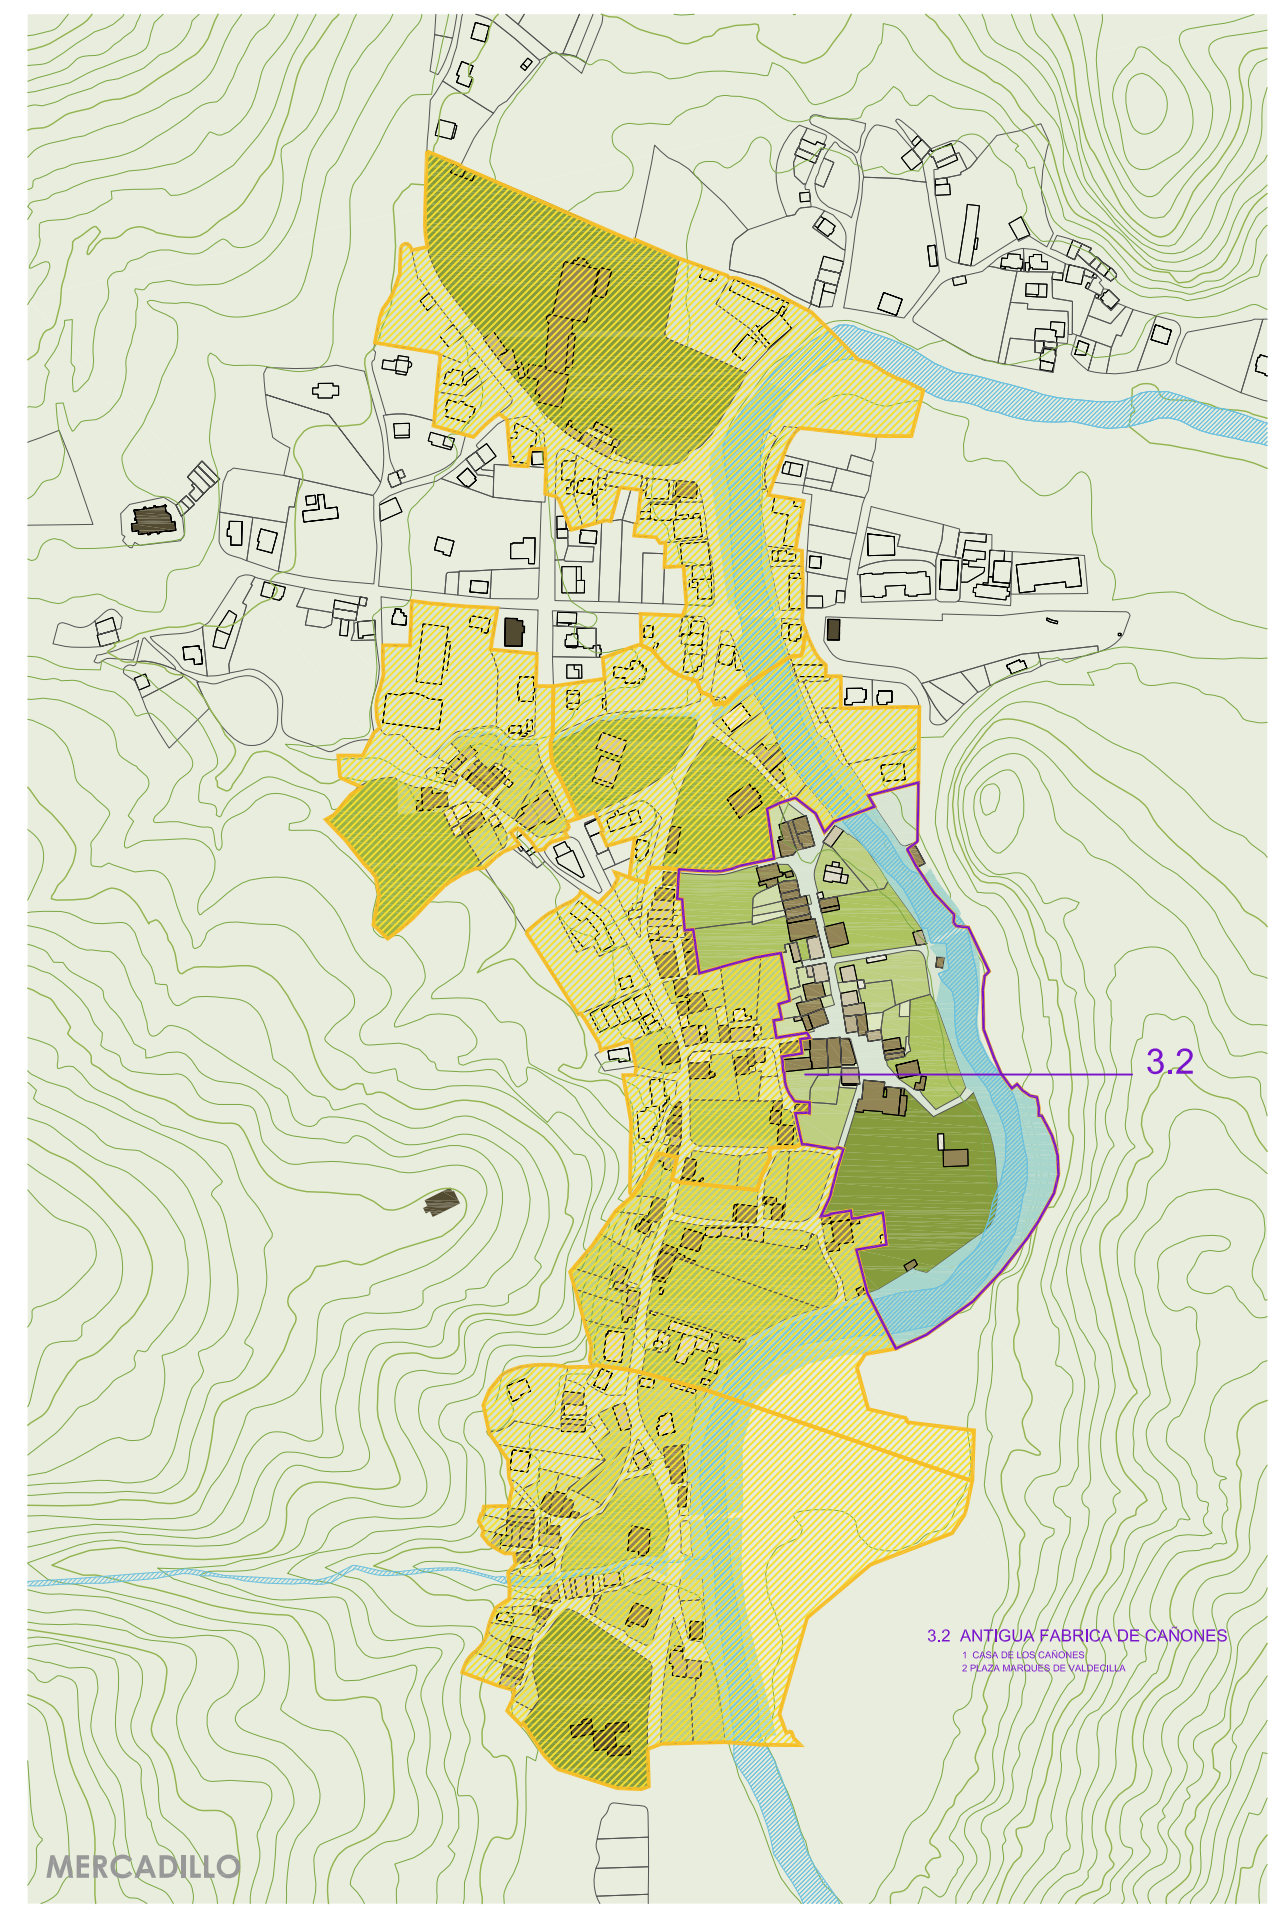
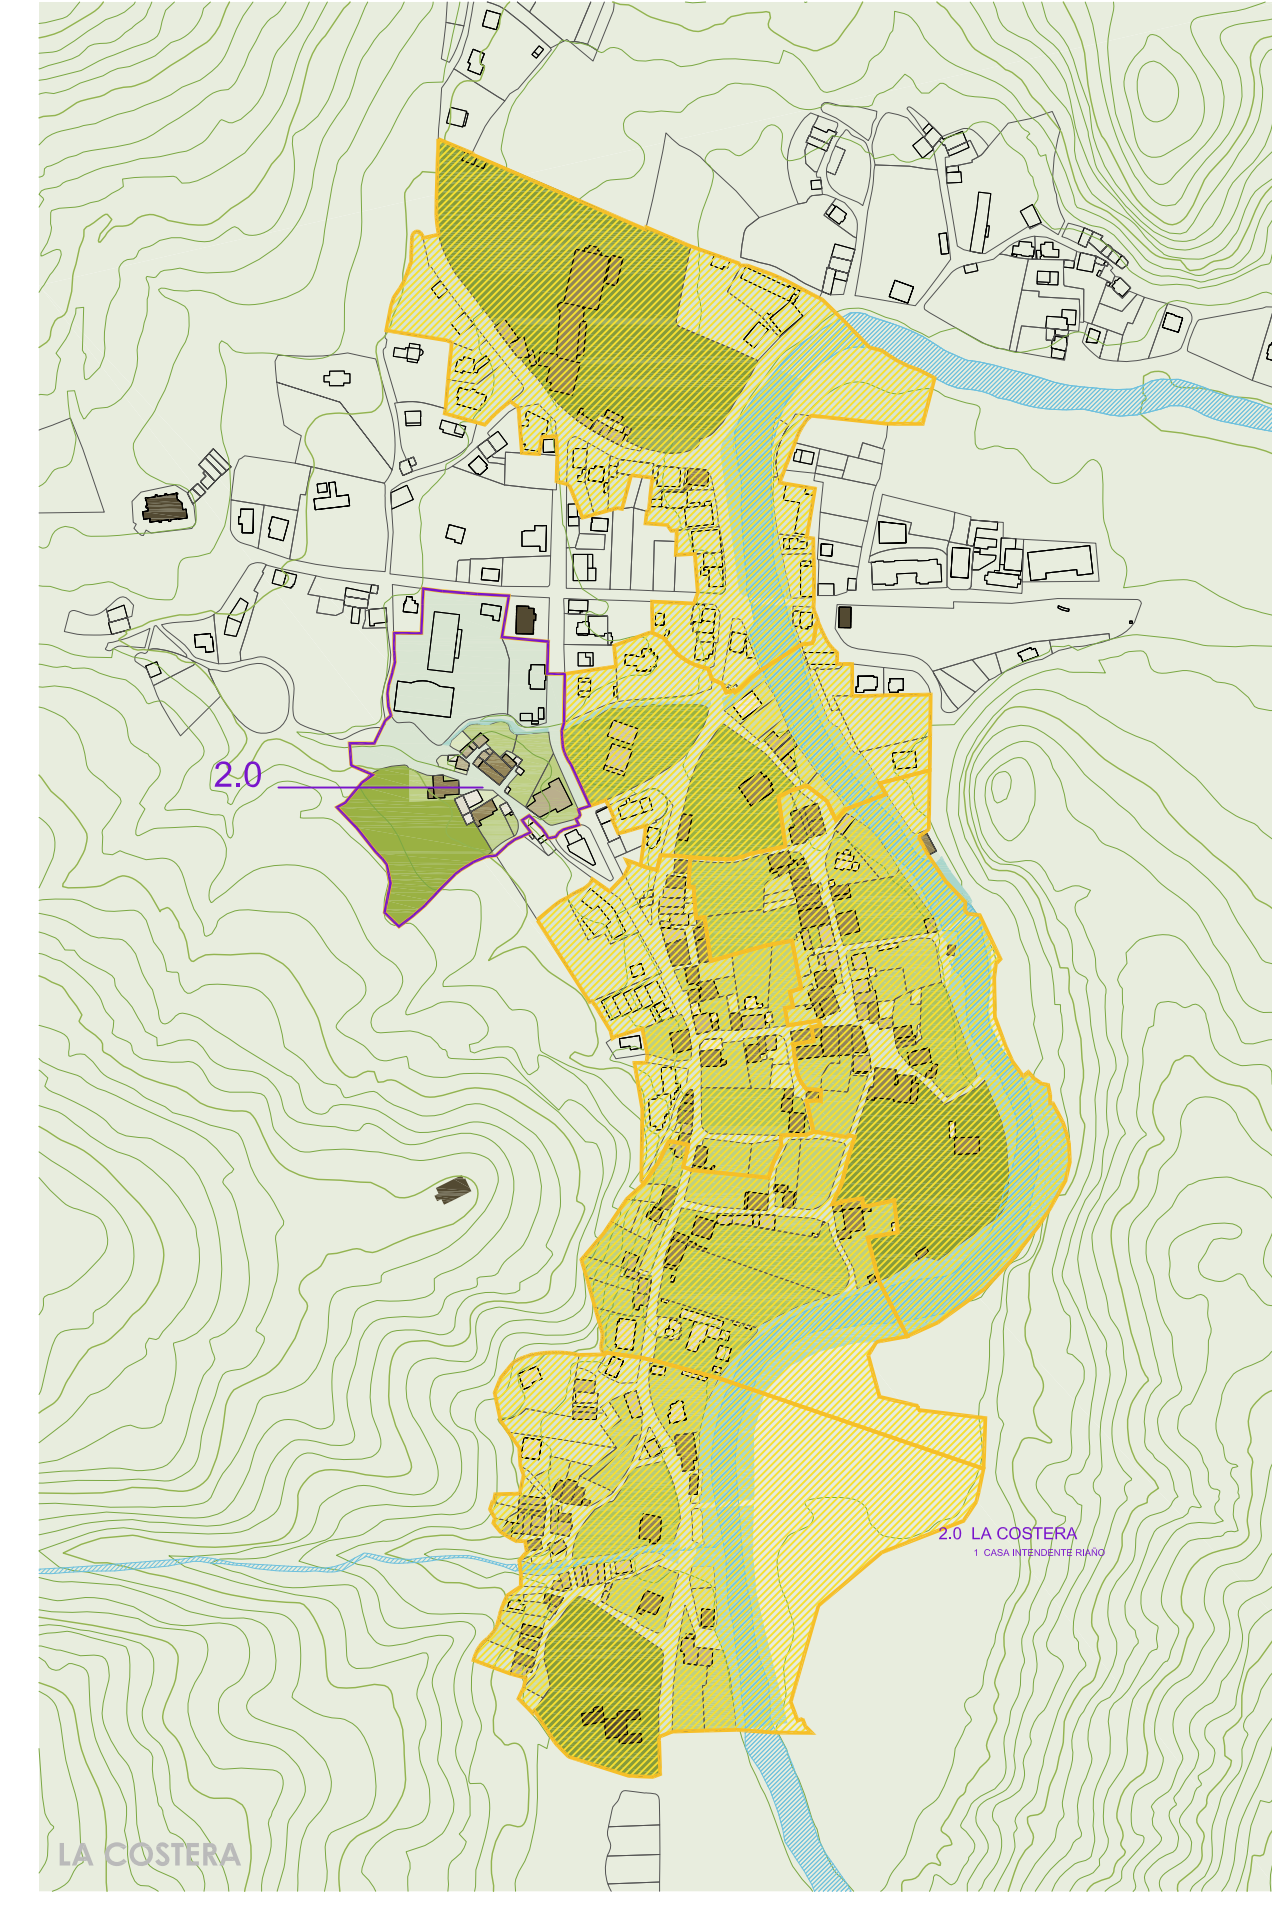


APROBADA DEFINITIVAMENTE
 5 JUL 2017
 PUBLICADA
 19 SEP 2017
 por el Consejo Municipal en sesión de 19 de Septiembre de 2017


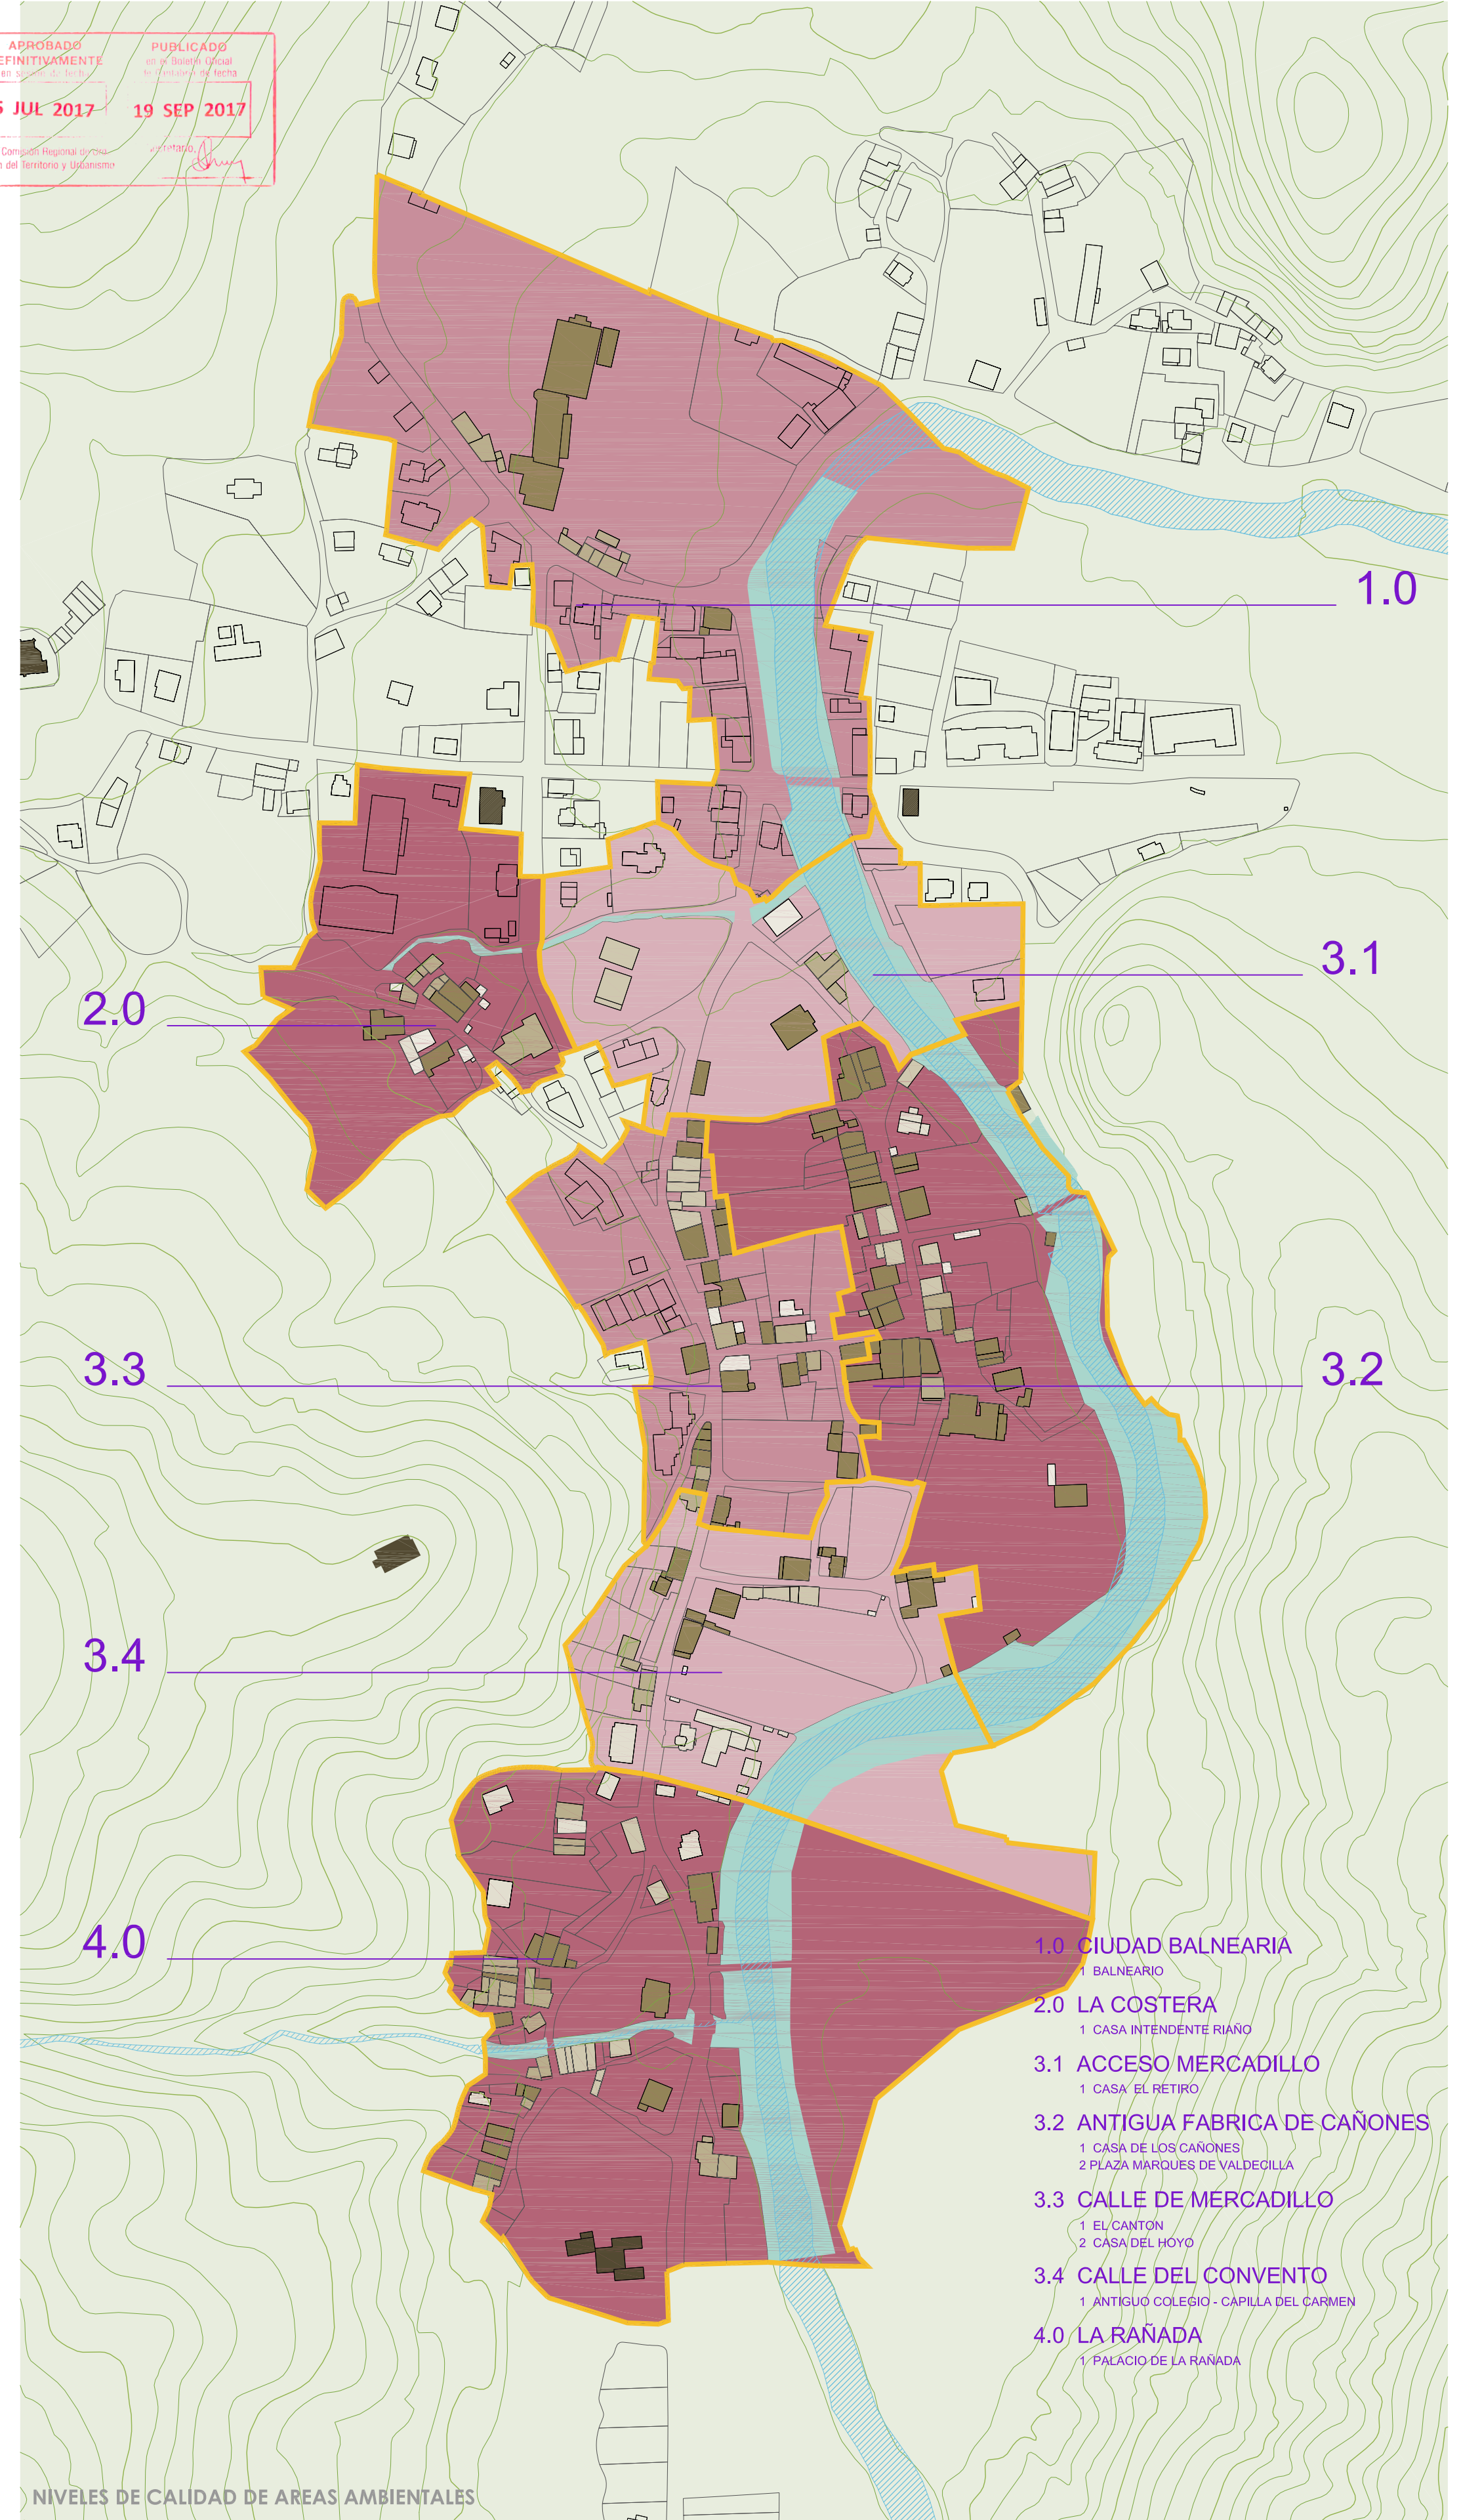


| NIVEL AREA AMBIENTAL | |
|----------------------|----------------|
| | NIVEL MUY ALTO |
| | NIVEL ALTO |
| | NIVEL NORMAL |

| INTERÉS EDIFICACIÓN | |
|---------------------|--------------|
| | SIN INTERÉS |
| | DISCORDANTE |
| | ESTRUCTURAL |
| | INTEGRAL |
| | SINGULAR |
| | BIEN INTERÉS |

| TAMAÑO DE PARCELA | |
|-------------------|---------------|
| | <300 |
| | ≥300 < 600 |
| | ≥600 < 1200 |
| | ≥1200 < 2400 |
| | ≥2400 < 5000 |
| | ≥5000 < 10000 |
| | ≥10000 |

| ELEMENTOS DE INTERÉS | |
|----------------------|-------------------------------|
| | ESCUDOS Y EMBLEMAS HERÁLDICOS |
| | PORTALADA |
| | PUENTE |
| | PRESA |
| | CRUZ |
| | BOLERA |
| | BATAN |
| | CAZ DE MOLINO |

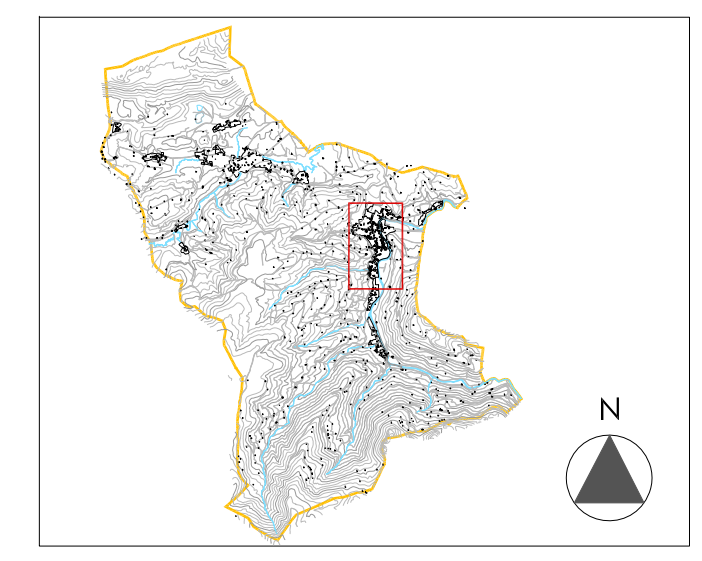 

EXCMO. AYUNTAMIENTO DE LIÉRGANES

PLAN ESPECIAL DE PROTECCIÓN Y REHABILITACIÓN DEL CONJUNTO HISTÓRICO-ARTÍSTICO DE LIÉRGANES Y SU ENTORNO MUNICIPAL

Documento: **PLANOS DE ANÁLISIS** Fase administrativa: **APROBACIÓN DEFINITIVA** Nº: **PA-7.1**

ÁREAS AMBIENTALES URBANAS

Autores: CARLOS DE FRANCO LOZANO - CARLOS FERRÁN ALFARO - FERNANDO NAVAZO RIVERO - LUIS HERRERO FERNÁNDEZ - CARLOS FERRÁN ARANZ

Colaboradores: FRANCISCO NAVAZO BARRAZ

Escala: 1/3000 - 1/6000

Fecha: 2017