



ALZADO C/ CAMILO ALONSO VEGA - PAR 1 de 3

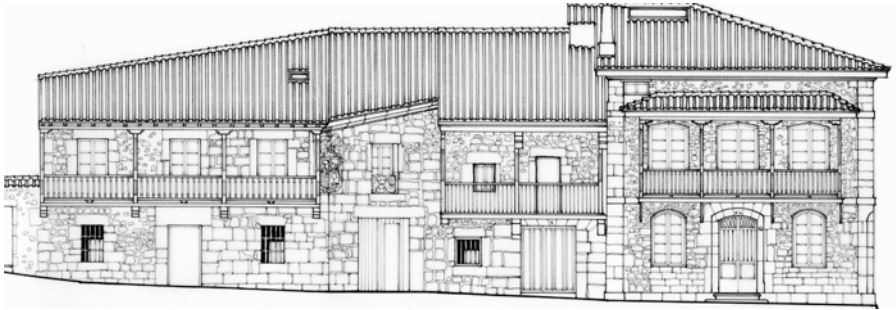


ALZADO C/ CAMILO ALONSO VEGA - PAR 2 de 3



ALZADO C/ CAMILO ALONSO VEGA - PAR 3 de 3

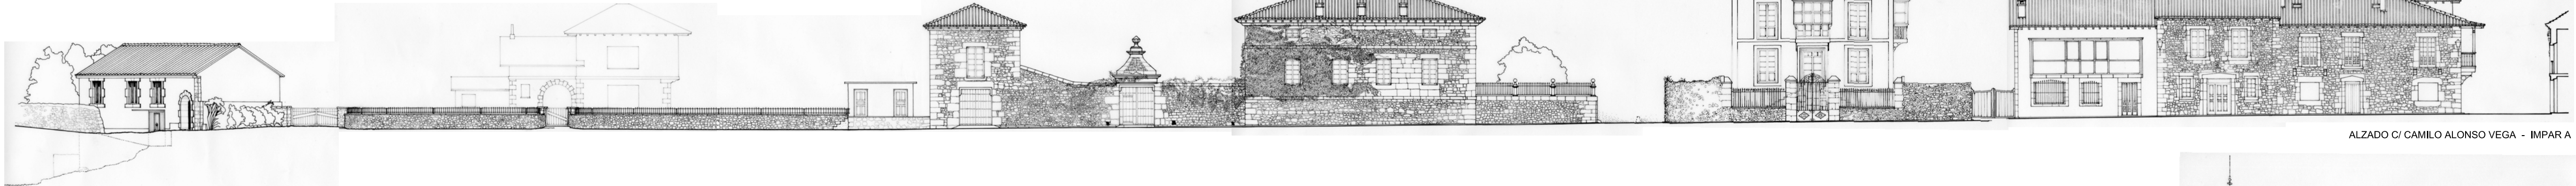

ALZADO C/ CAMILO ALONSO VEGA - IMPAR A

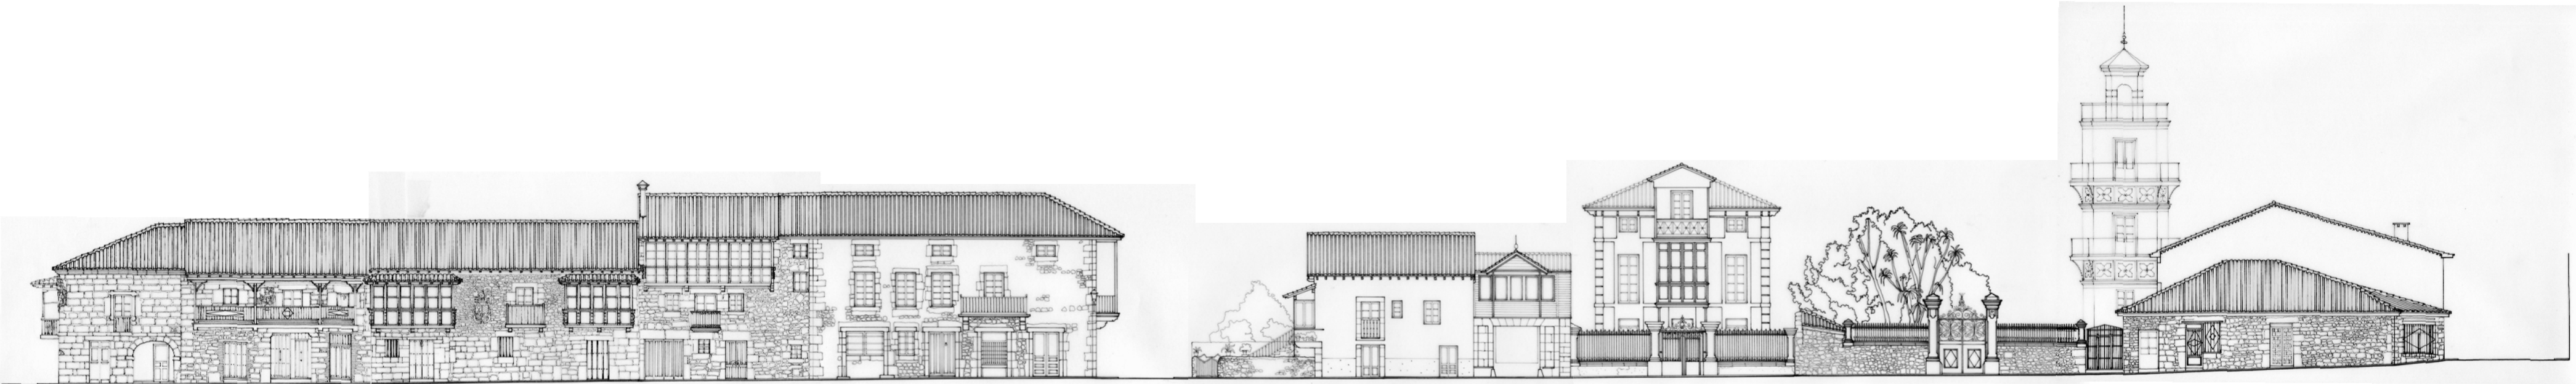

ALZADO C/ CAMILO ALONSO VEGA - IMPAR B

