



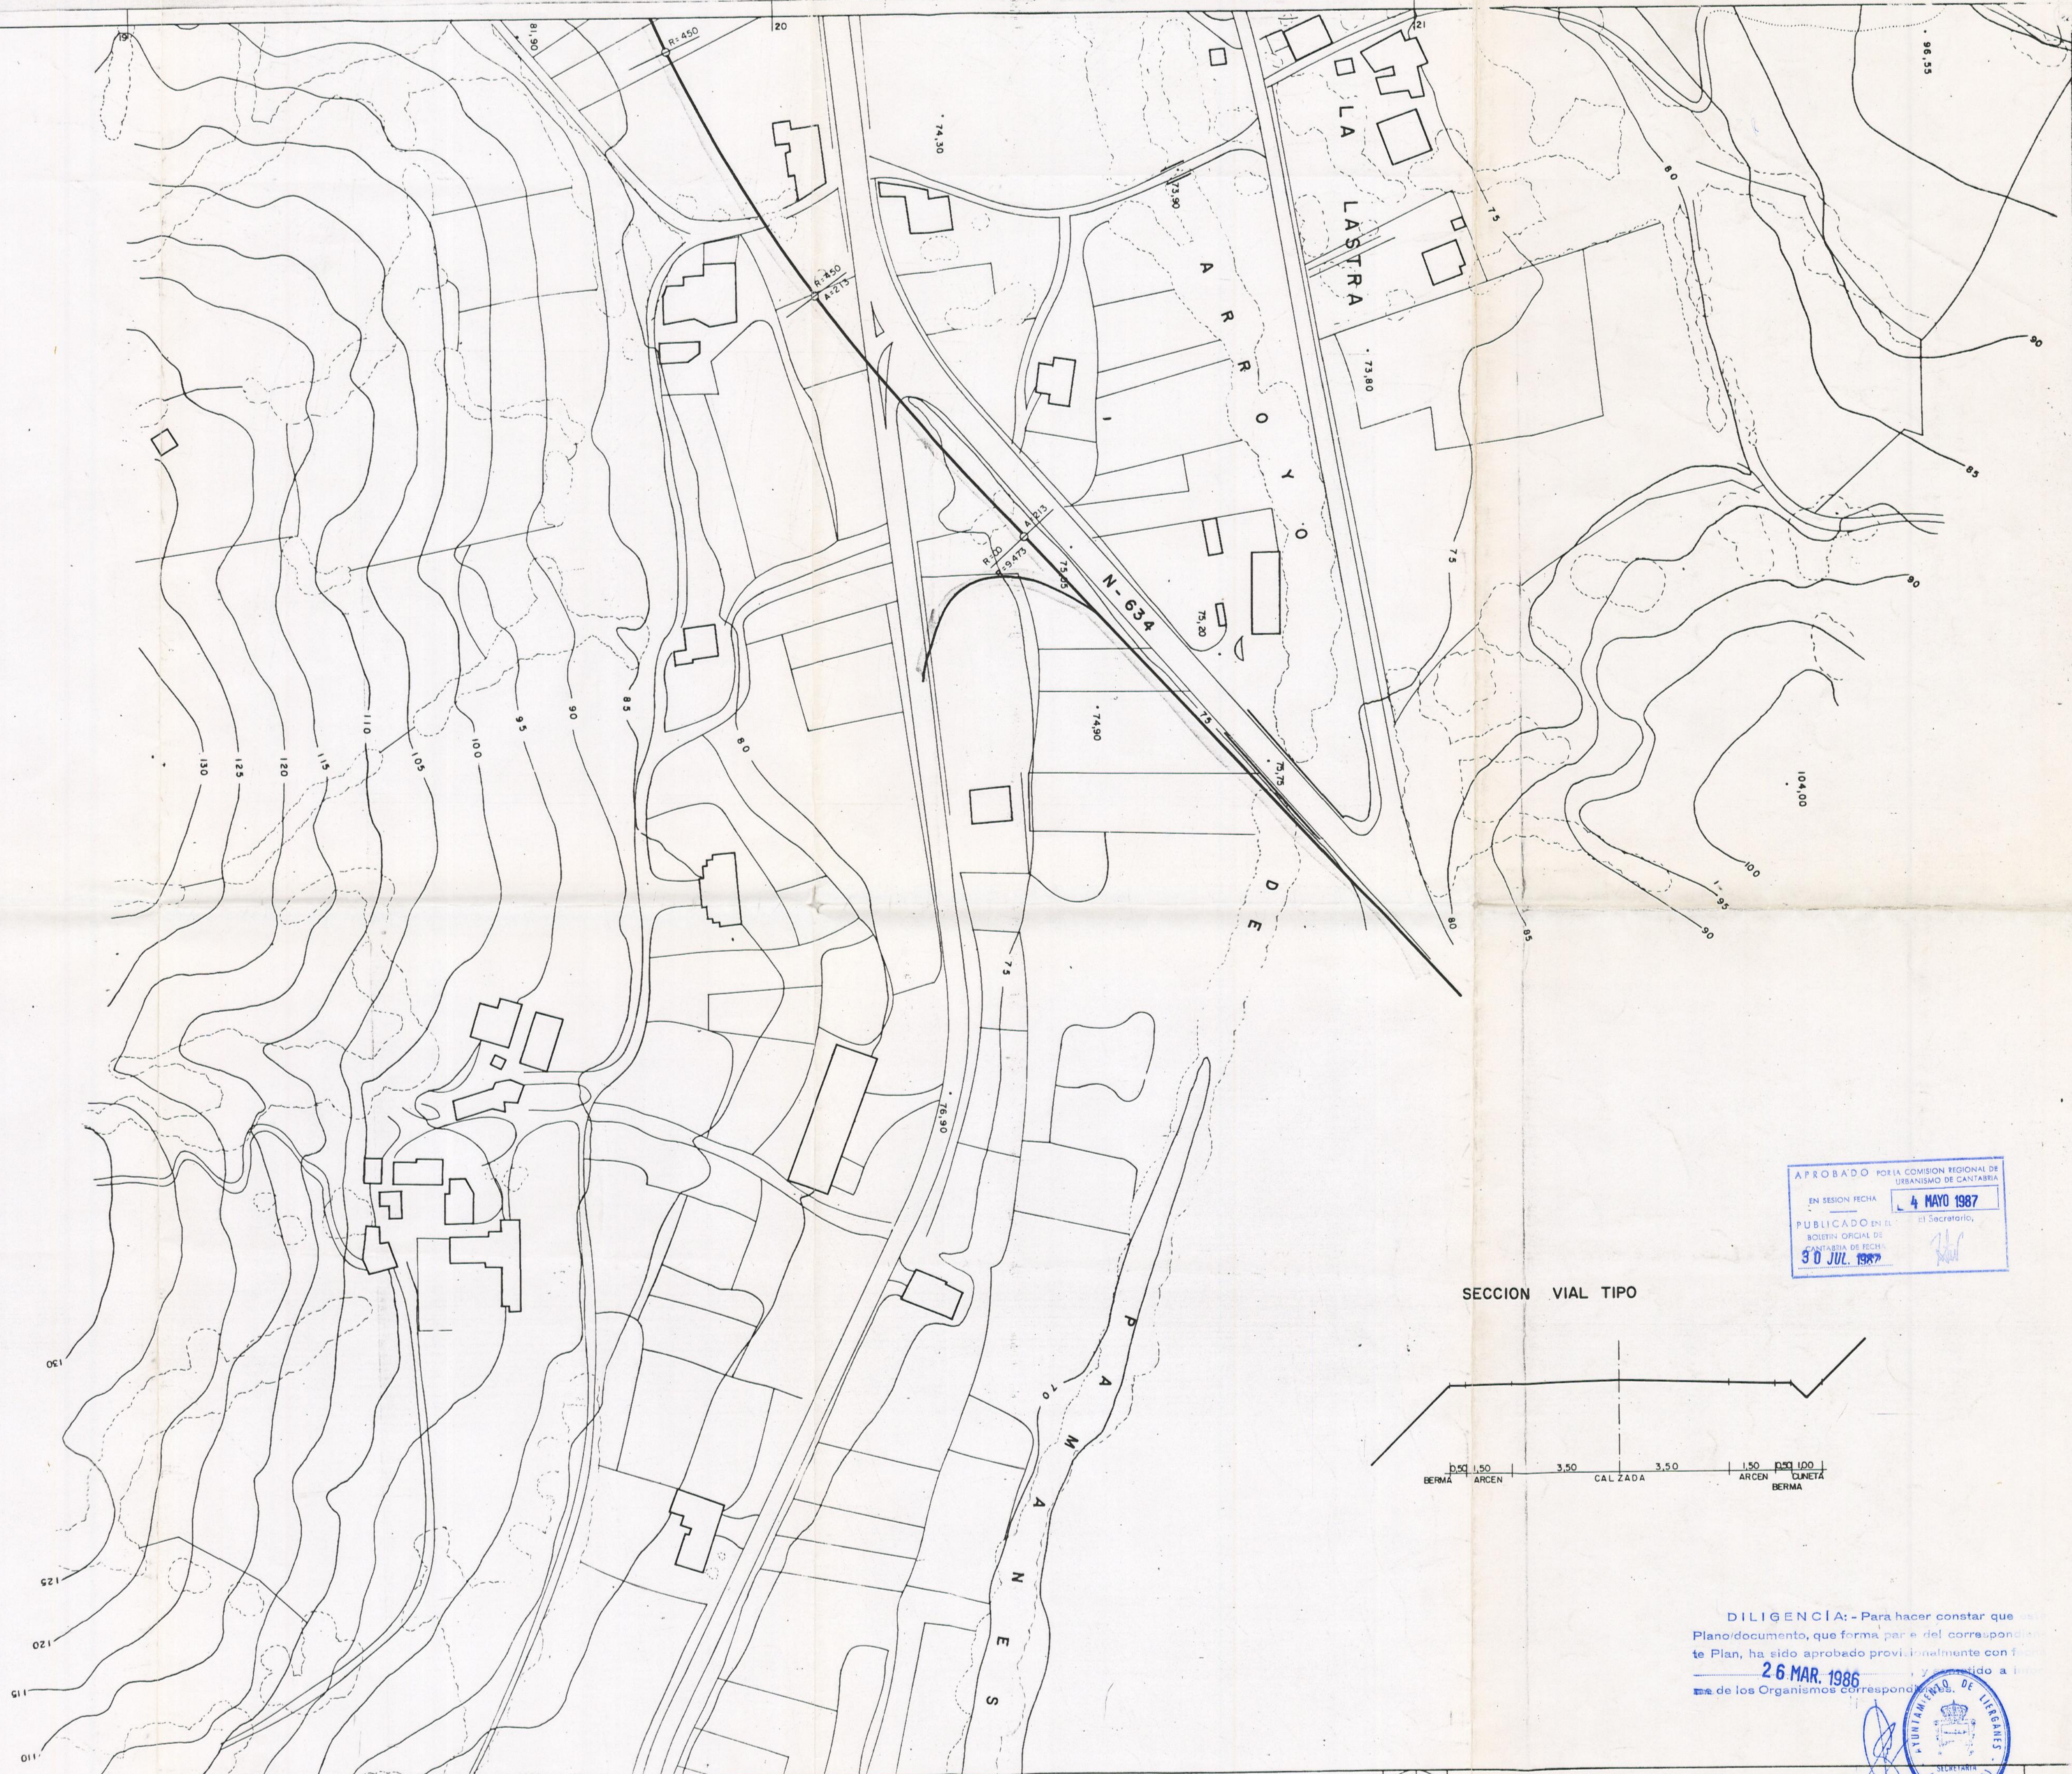

APROBADO POR LA COMISION REGIONAL DE
URBANISMO DE CANTABRIA
EN SESION FECHA 4 MAYO 1987
PUBLICADO EN EL
BOLETIN OFICIAL DE
CANTABRIA DE 30 JUL. 1987

SECCION VIAL TIPO

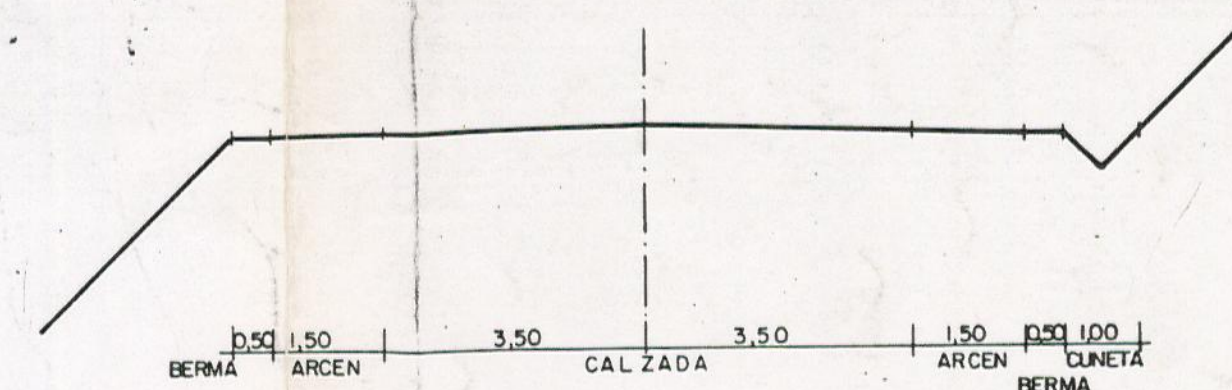

DILIGENCIA: - Para hacer constar que este
Plano/documento, que forma parte del correspondiente
Plan, ha sido aprobado provisionalmente con fecha
26 MAR. 1986
de los Organismos correspondientes

