

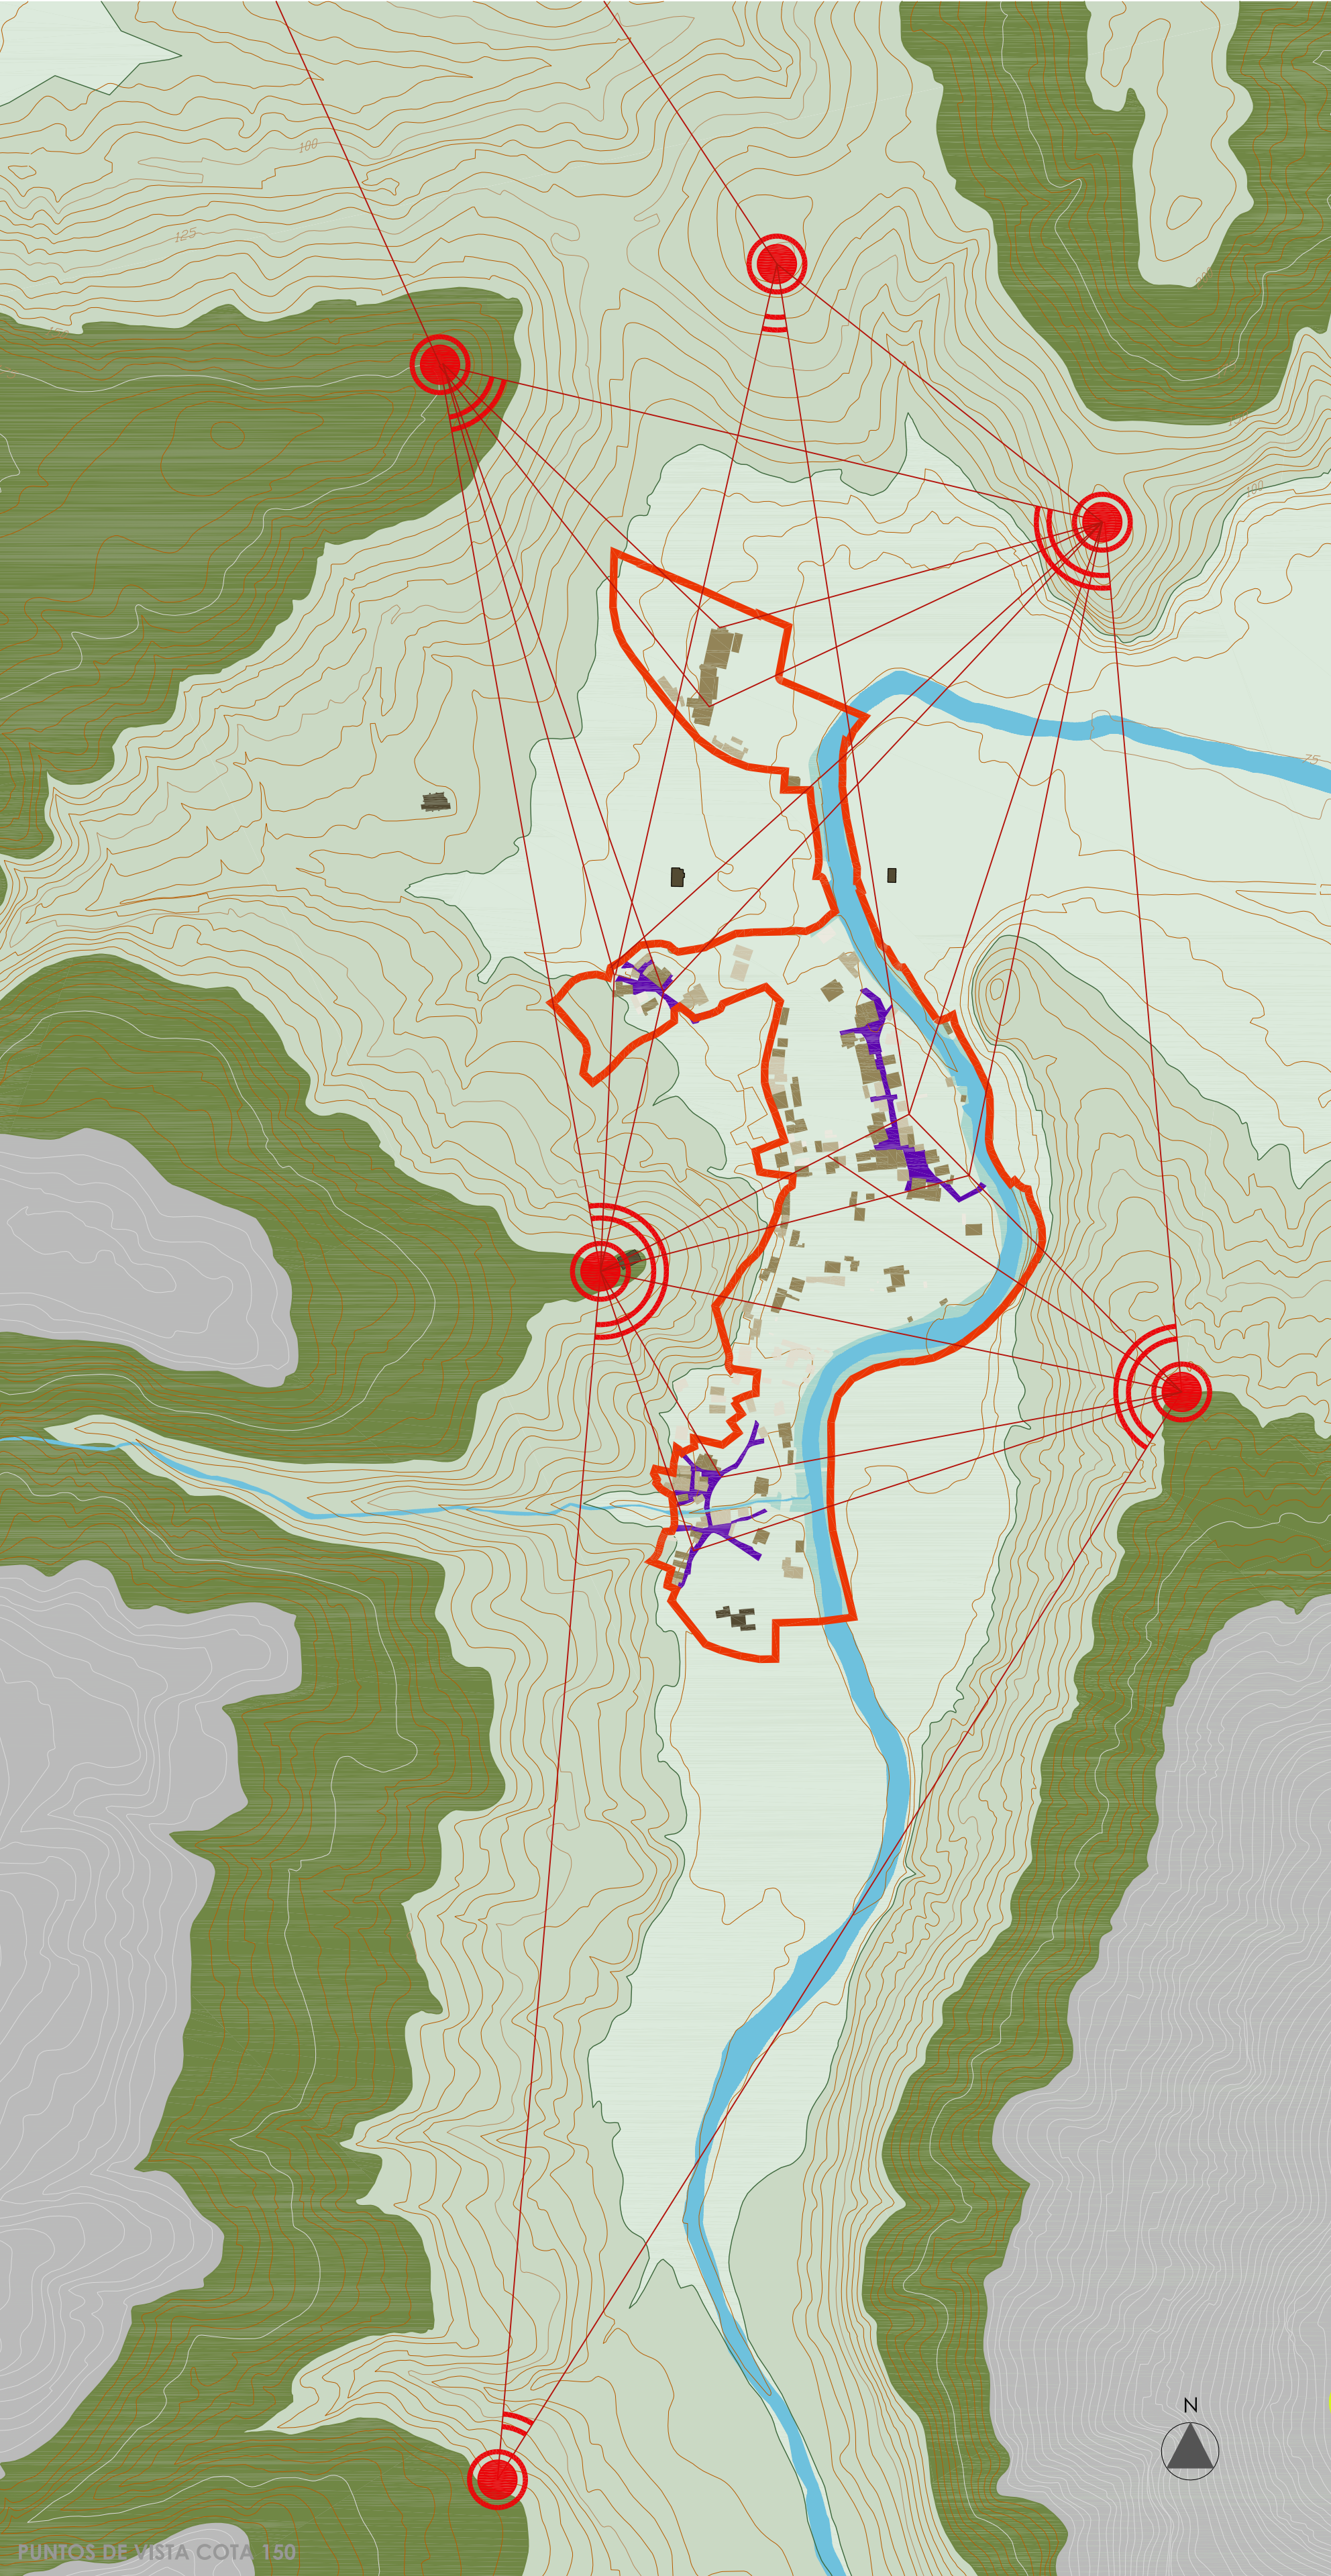
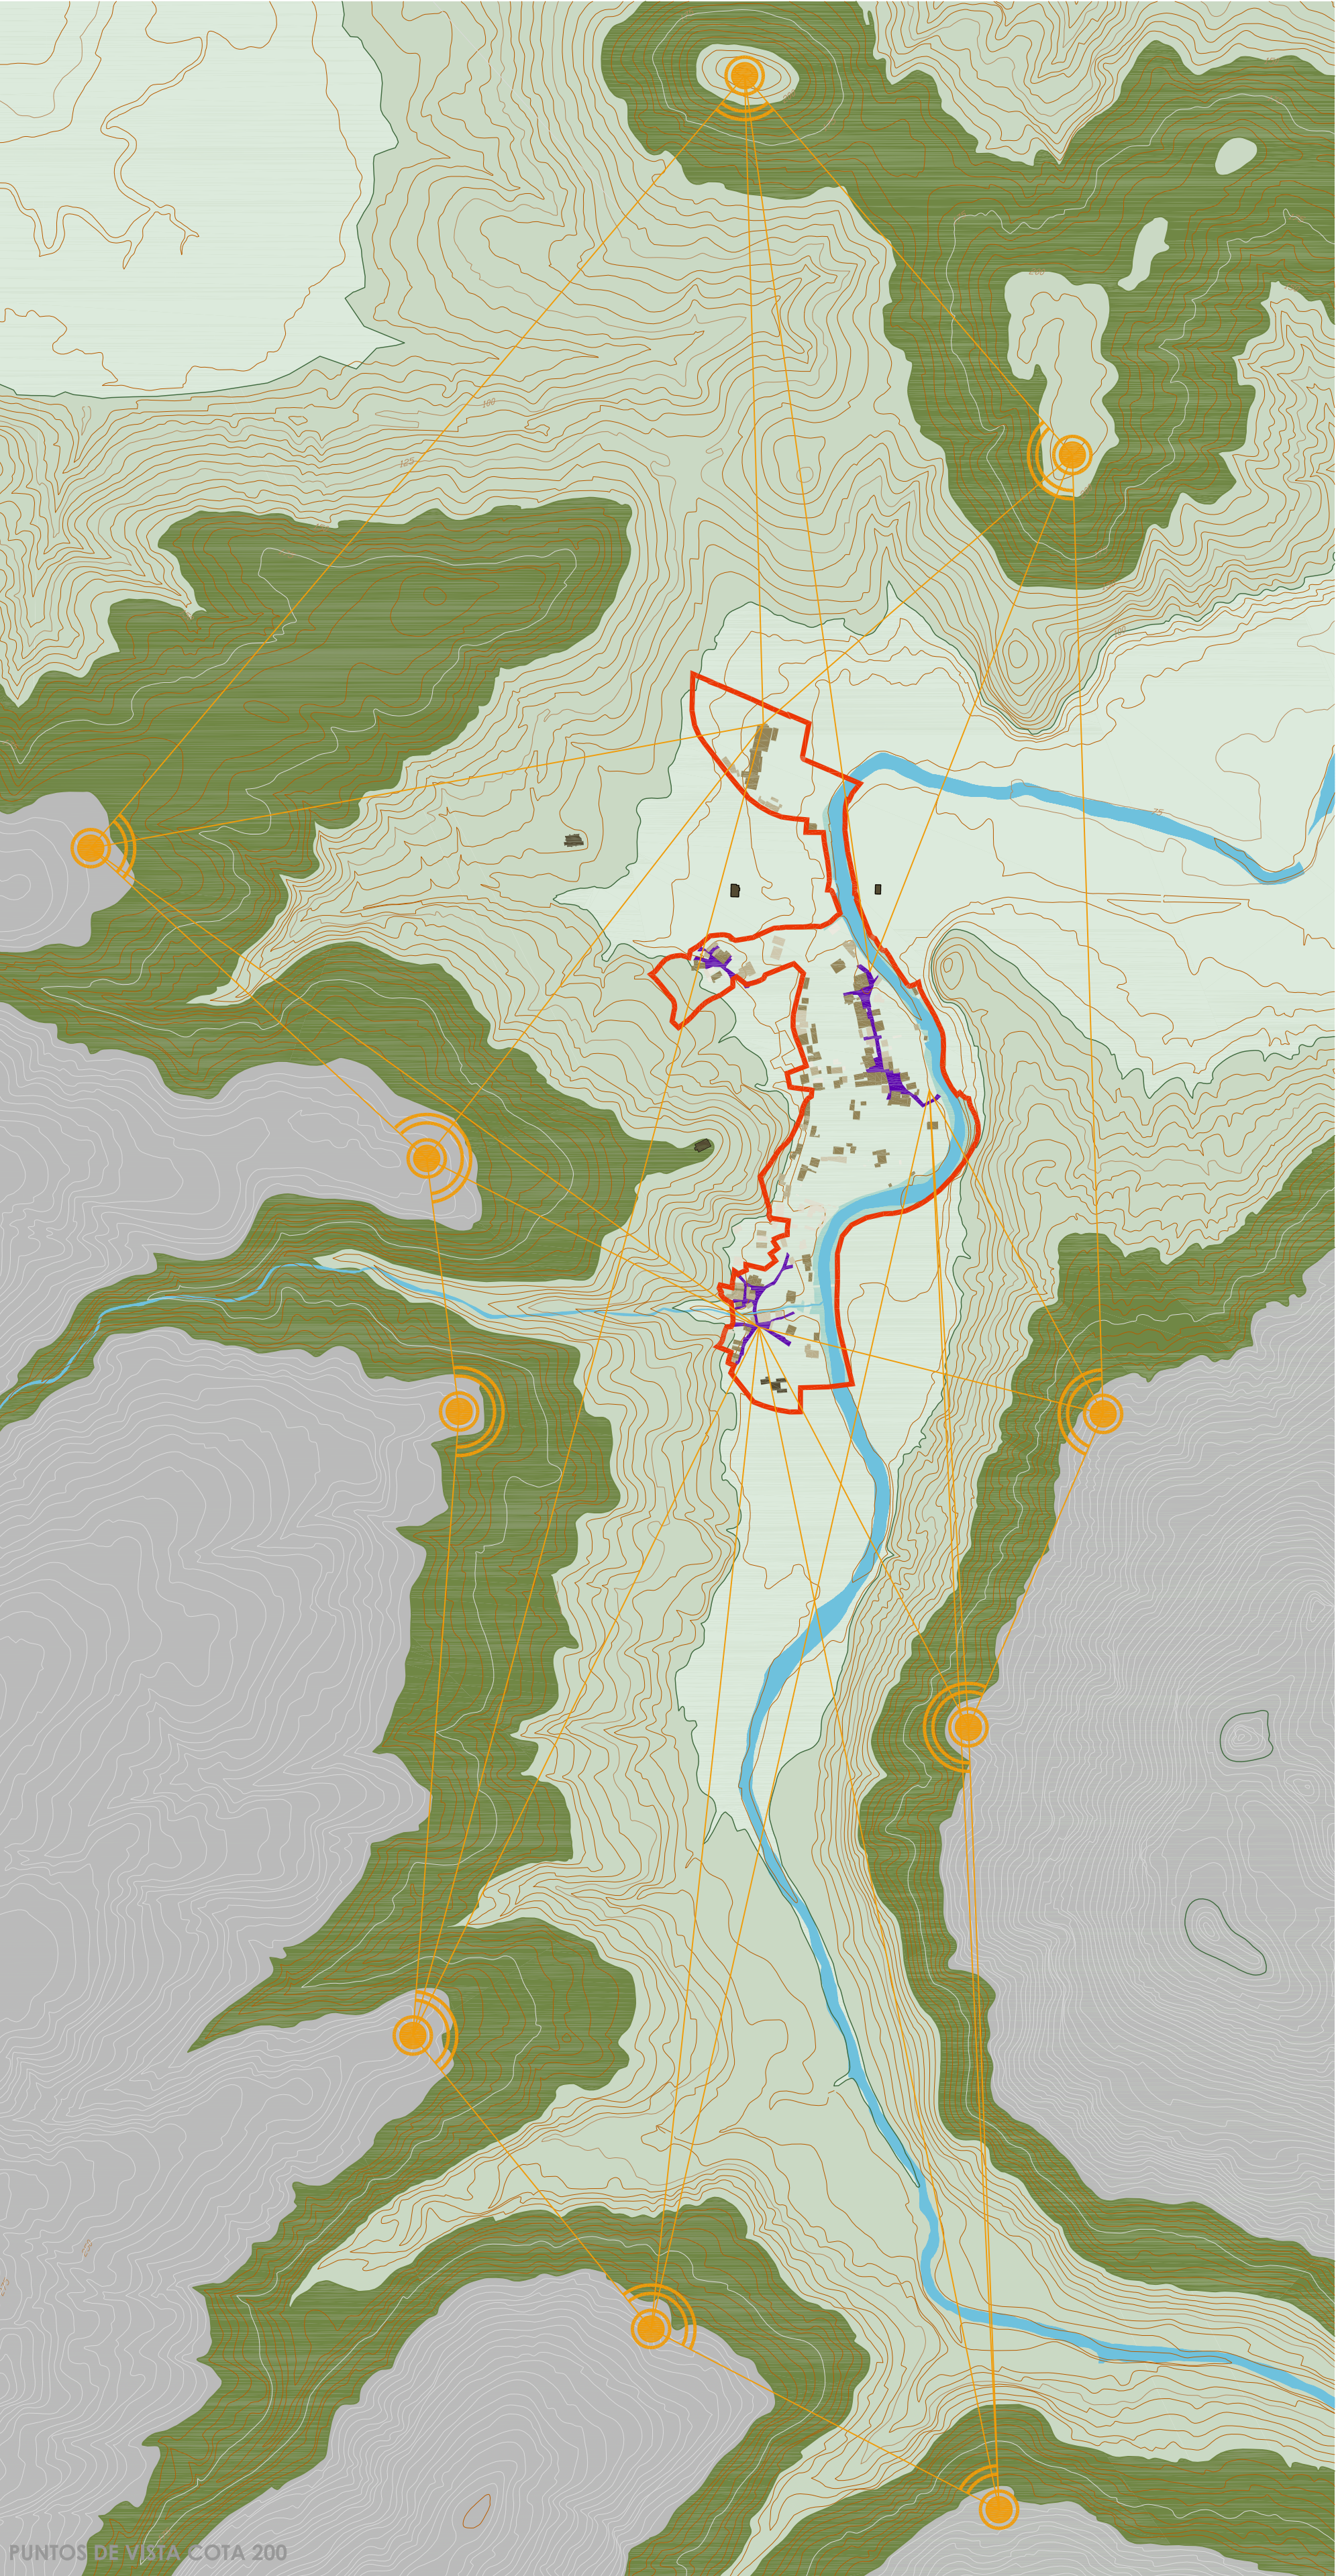
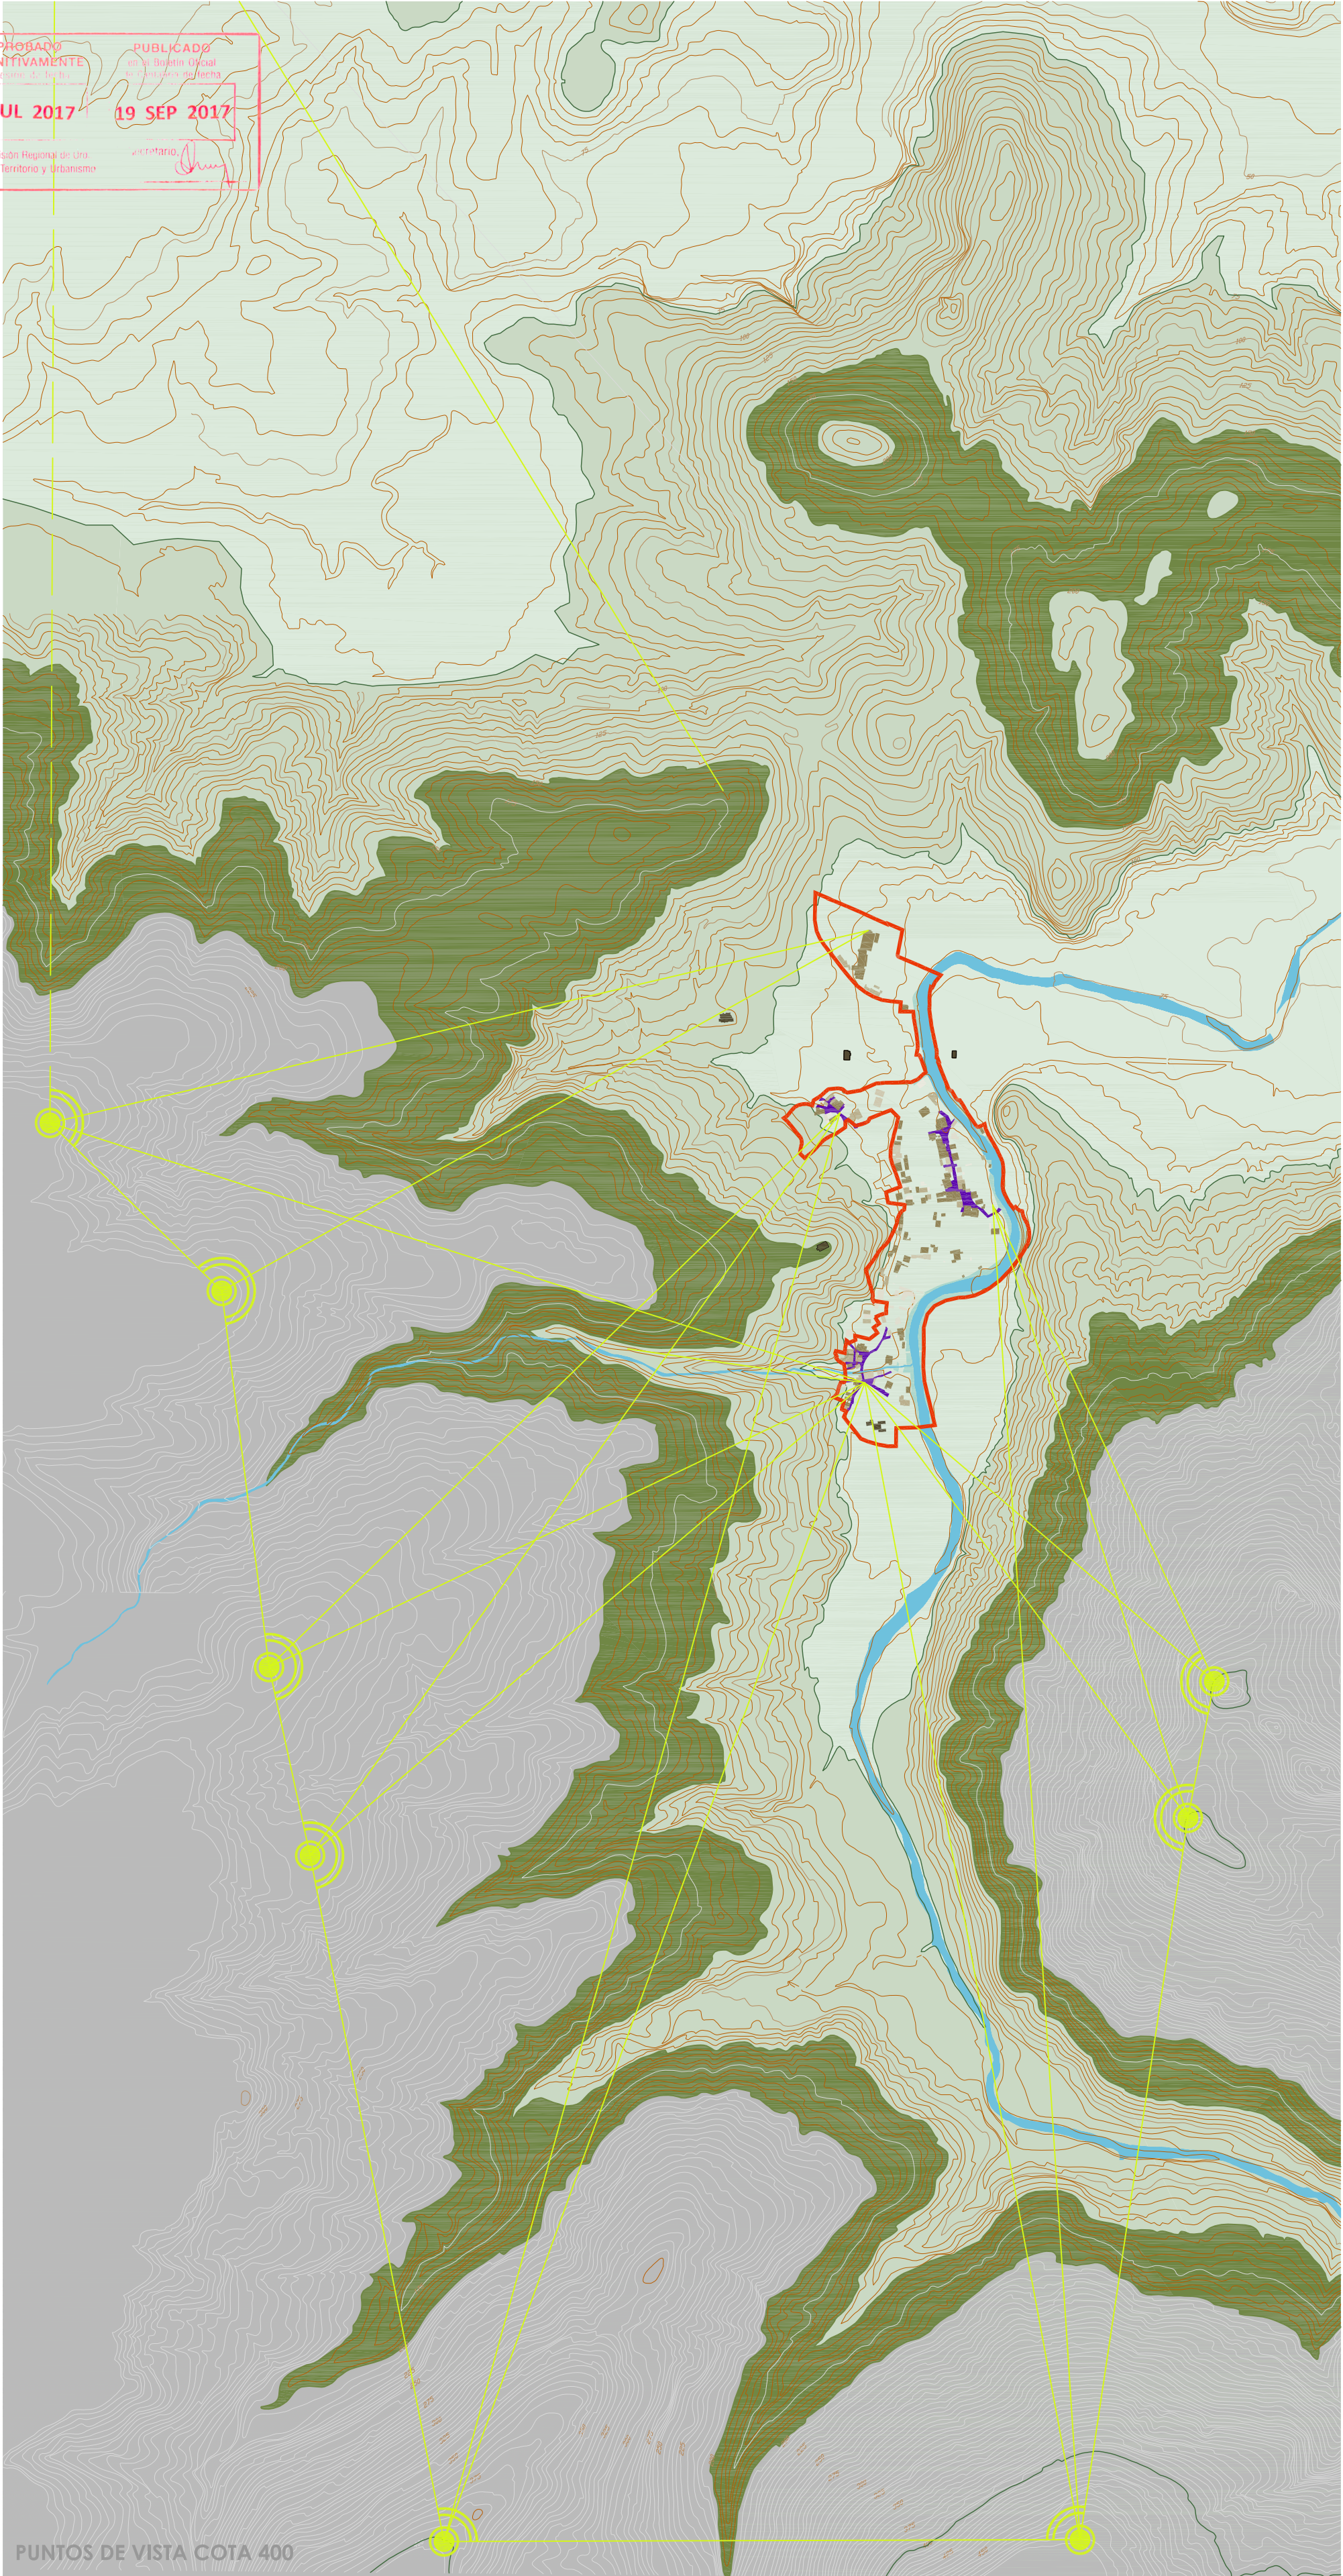


APROBACIÓN DEFINITIVA
5 JUL 2017
19 SEP 2017
por la Comisión Municipal de Ordenación del Territorio y Urbanismo

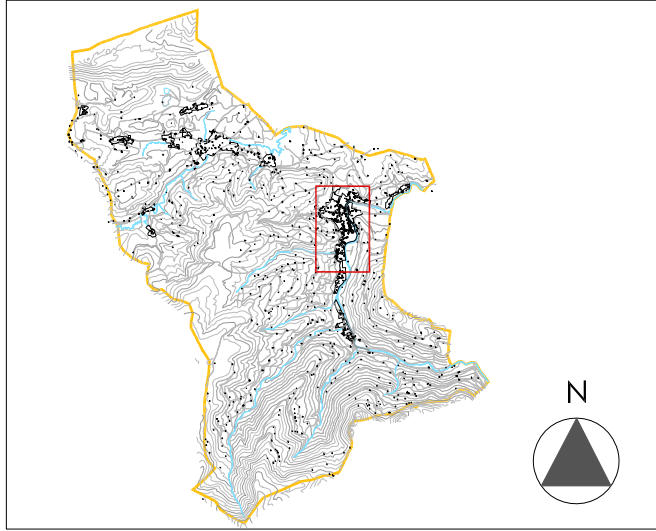

TIPOS DE VIALES	
	CALLE LIÉRGANES - ESPINOSA
	CALLE PRINCIPAL DE BARRIOS
	CALLE
	CALLEJO

INTERES DE EDIFICACION	
	SIN INTERES
	DISCORDANTE
	ESTRUCTURAL
	INTEGRAL
	SINGULAR
	BIEN INTERES

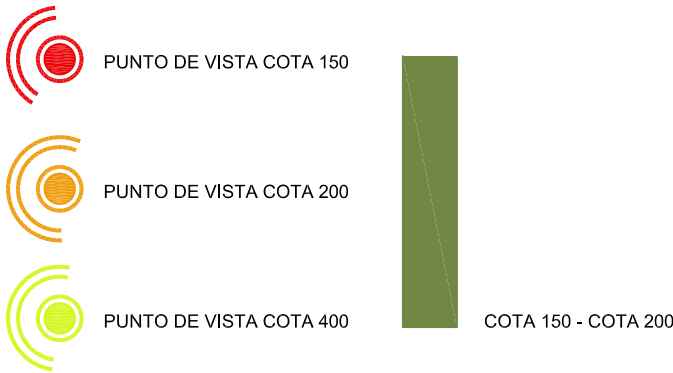

 EXCMO. AYUNTAMIENTO DE LIÉRGANES			
PLAN ESPECIAL DE PROTECCIÓN Y REHABILITACIÓN DEL CONJUNTO HISTÓRICO-ARTÍSTICO DE LIÉRGANES Y SU ENTORNO MUNICIPAL			
Documento:	PLANOS DE ANÁLISIS	Fase administrativa: APROBACIÓN DEFINITIVA	Nº PA-8.2
PAISAJE		Escala: 1/12000-9000-6000	
Autores:	CARLOS DE FRANK LOZANO - CARLOS FERRÁN ALFARO FERNANDO NAVAZO RIBERO LUIS REINERO FERNÁNDEZ CARLOS FERRÁN ARANZ		Fecha: 2017
		Colaboradores: FRANCISCO NAVAZO SUÁREZ	