


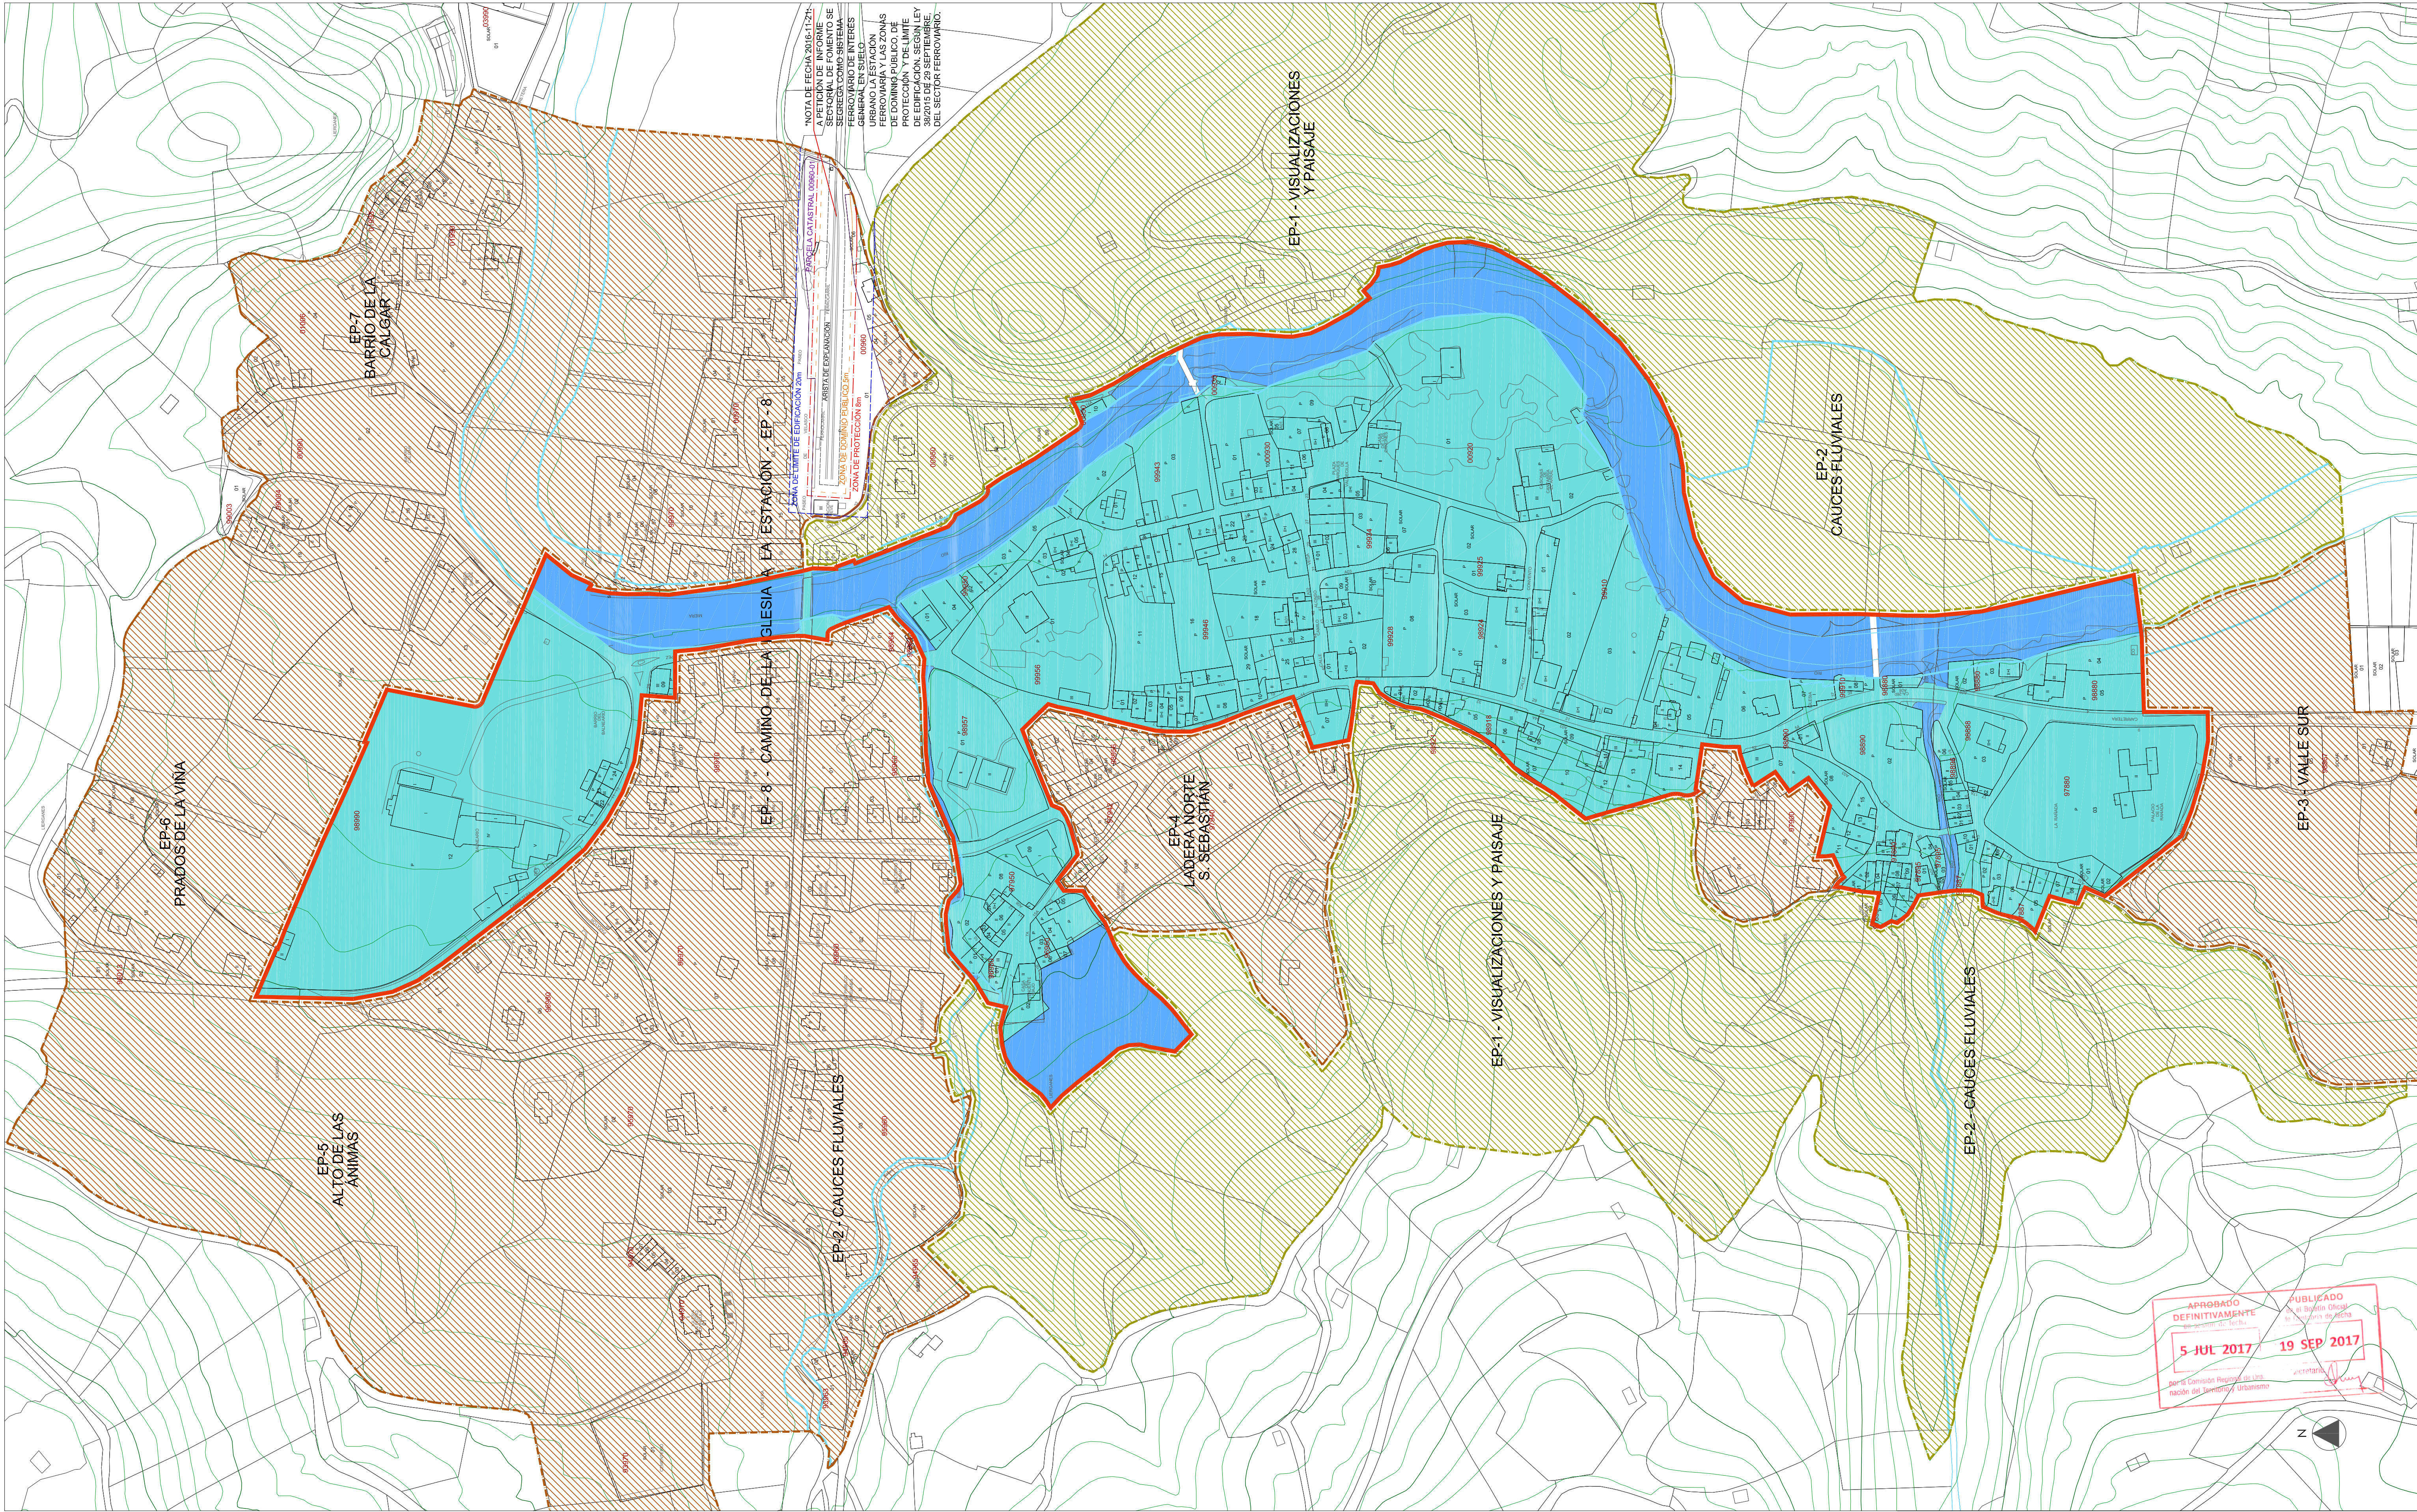

APROBADO
DEFINITIVAMENTE
5 JUL 2017
PUBLICADO
19 SEP 2017


DELIMITACIONES Y SIMBOLOGÍA			
	LÍMITE DEL CASCO HISTÓRICO		ALINEACIONES Y RASANTES
	LÍMITE SECTOR SUELO URBANO NO CONSOLIDADO (SU-NC)		NUEVAS ALINEACIONES
	LÍMITE DE ZONAS/ENTORNOS DE PROTECCIÓN C.U.T.O. HISTÓRICO		ALINEACIONES INTERIORES
	DELIMITACIÓN DE SUBCONJUNTOS		LÍMITE PARCELAS
	RASANTE		NÚMERO DE PLANTAS - PARCELA
			MANZANA - PARCELA CATASTRAL

CLASIFICACIÓN SUELO	
	SUELO URBANO CONSOLIDADO
	SUELO URBANO NO CONSOLIDADO
	SUELO RÚSTICO
RÉGIMEN y TIPOS PROTECCIÓN	
	GENÉRICA C.U.T.O. HISTÓRICO-ARTÍSTICO
	ESPECIAL B.I.C. - Edificio / Parcela
	ESPECÍFICA INTEGRAL
	ESPECÍFICA ESTRUCTURAL
	ESPECÍFICA AMBIENTAL

CALIFICACIÓN: ZONAS HOMOGÉNEAS - ORDENANZAS			
	Grado 1 Sup. Parcela ≤ 300m²	1 ^{CH}	VIVIENDA UNIFAMILIAR EN HILERA DE CONJUNTO HISTÓRICO ARTÍSTICO
	Grado 2 Sup. Parcela >300s 600m²		
	Grado 3 Sup. Parcela >600s 1200m²		
	Grado 4 Sup. Parcela >1200s 2400m²		
	Grado 5 Sup. Parcela >2400m²		
	Grado 1 Sup. Parcela >300s 600m²	2 ^{CH}	VIVIENDA UNIFAMILIAR SOBRE ALINEACIÓN O LINDERO DE CONJUNTO HISTÓRICO ARTÍSTICO
	Grado 2 Sup. Parcela >600s 1200m²		
	Grado 3 Sup. Parcela >1200s 2400m²		
	Grado 4 Sup. Parcela > 2400m²		
	Grado 1 Sup. Parcela ≤ 2400m²	3 ^{CH}	VIVIENDA UNIFAMILIAR AISLADA DE CONJUNTO HISTÓRICO ARTÍSTICO
	Grado 2 Sup. Parcela >2400m²		
	PARCELAS NO EDIFICABLES	4 ^{CH}	VIVIENDA COLECTIVA DE CONJUNTO HISTÓRICO ARTÍSTICO
			
	PARCELAS NO EDIFICABLES	PARCELAS EN SUELO RÚSTICO	

5 CH - DOTACIONES: SISTEMAS GENERALES Y LOCALES					
SISTEMA GENERAL	SISTEMA LOCAL	TITULARIDAD PÚBLICA	(P)	5 CH	EQUIPAMIENTO DE CONJUNTO HISTÓRICO ARTÍSTICO
		TITULARIDAD PRIVADA	(Pv)		
		DO	DEPORTIVO		
		DP	INTERÉS PÚBLICO Y SOCIAL		
		DR	RELIGIOSO		
		CAUCE FLUVIAL			
		ESPACIOS LIBRES			
		VÍAS PÚBLICAS			

AFECCIONES POR INUNDABILIDAD		
	ZONA DE FLUJO PREFERENTE	ESTUDIO HIDROLÓGICO HIDRÁULICO RÍO MIERA
	ZONA Q-100	
	ZONA Q-500	
	LÍMITE ZONA POLICÍA	

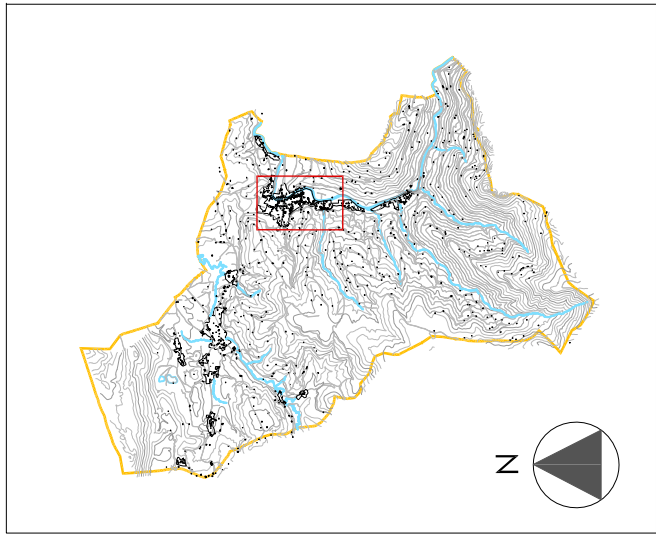

EXCMO. AYUNTAMIENTO DE LIÉRGANES			
PLAN ESPECIAL DE PROTECCIÓN Y REHABILITACIÓN DEL CONJUNTO HISTÓRICO-ARTÍSTICO DE LIÉRGANES Y SU ENTORNO MUNICIPAL			
Documento:	PLANOS DE ORDENACIÓN TEXTO REFUNDIDO	Fase administrativa APROBACIÓN DEFINITIVA	Nº PO-1
CLASIFICACIÓN DEL SUELO		Escala	1/2000
Autores:	CARLOS DE RIVERO LOZANO - CARLOS FERRÁN ALFARO FERNANDO NAVAZO RIBERO JUAN REYES FERNÁNDEZ CARLOS FERRÁN ALFARO	Colaboradores:	FRANCISCO NAVAZO SUAREZ
		Fecha	2017