


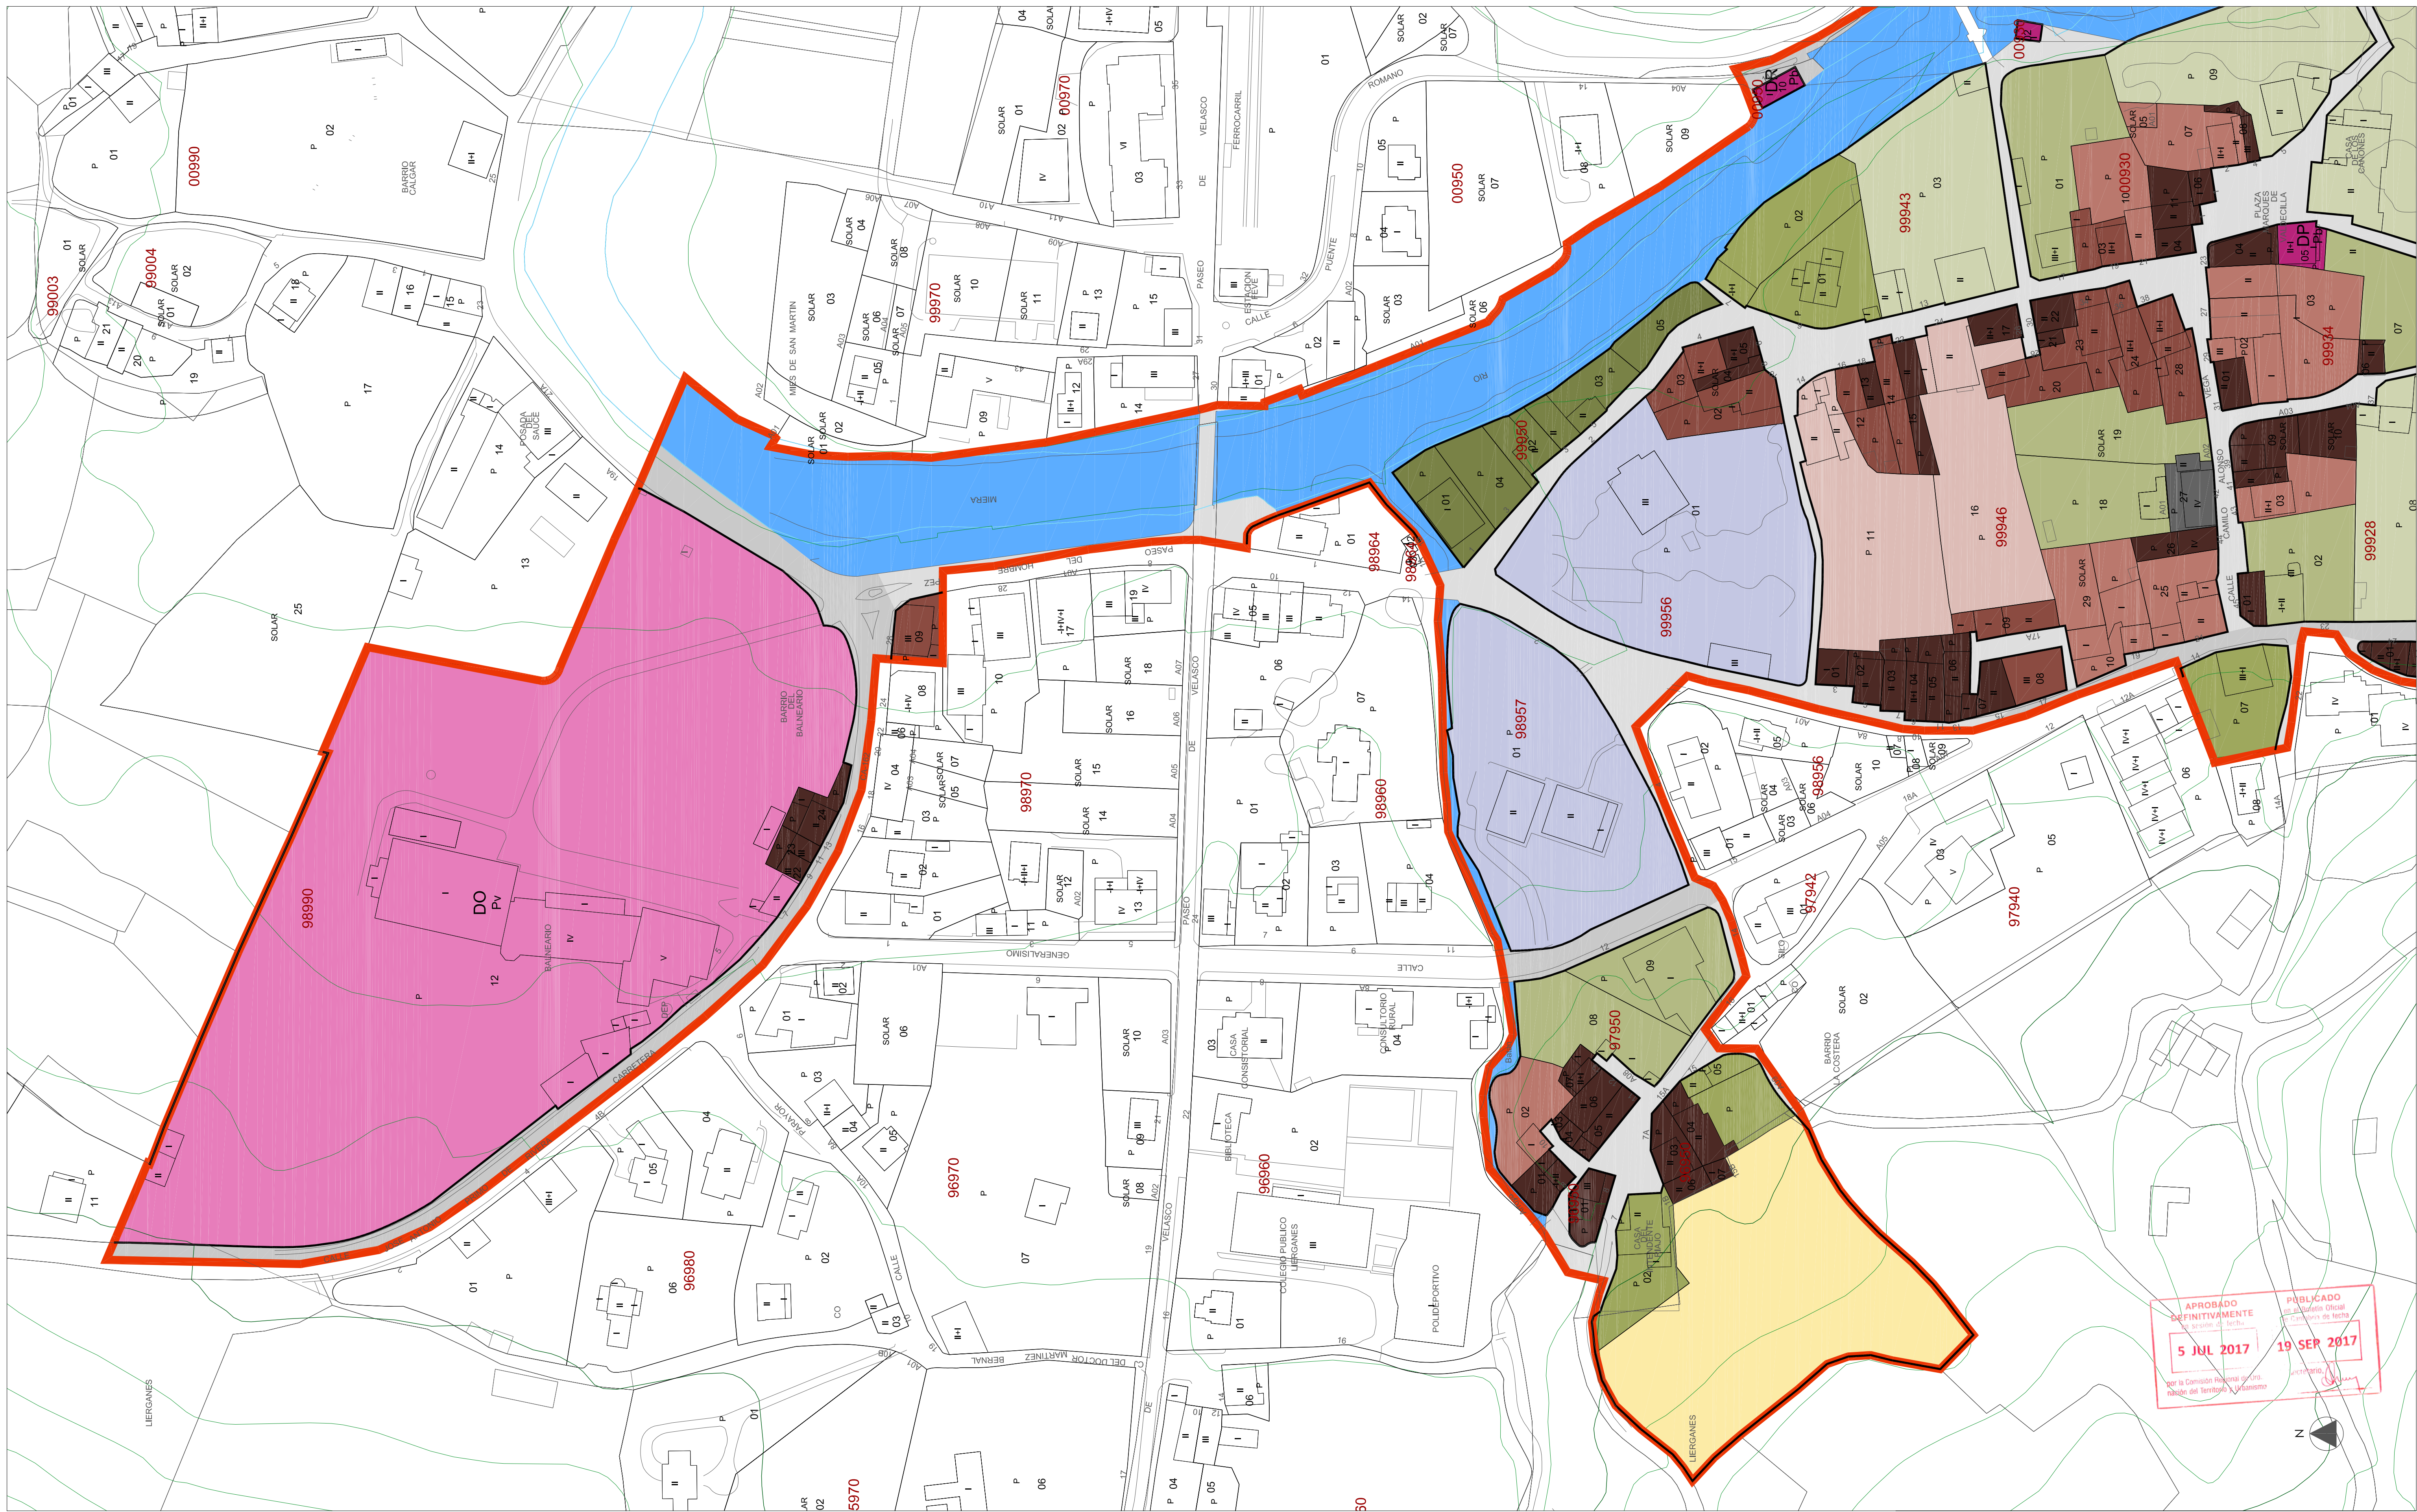

APROBADO
DEFINITIVAMENTE
5 JUL 2017
Por la Comisión Regional de Ordenación del Territorio y Urbanismo


PUBLICADO
en el Boletín Oficial
de Canarias de fecha
19 SEP 2017
FERNANDO FERNÁNDEZ
FERNÁNDEZ

DELIMITACIONES Y SIMBOLOGÍA			
	LÍMITE DEL CASCO HISTÓRICO		ALINEACIONES Y RASANTES
	LÍMITE SECTOR SUELO URBANO NO CONSOLIDADO (SU-NC)		NUUEVAS ALINEACIONES
	LÍMITE DE ZONAS/ENTORNOS DE PROTECCIÓN C.U.T.O. HISTÓRICO		ALINEACIONES INTERIORES
	DELIMITACIÓN DE SUBCONJUNTOS		LÍMITE PARCELAS
	RASANTE		NÚMERO DE PLANTAS - PARCELA
			MANZANA - PARCELA CATASTRAL

CLASIFICACIÓN SUELO	
	SUELO URBANO CONSOLIDADO
	SUELO URBANO NO CONSOLIDADO
	SUELO RÚSTICO
RÉGIMEN y TIPOS PROTECCIÓN	
	GENÉRICA C.U.T.O. HISTÓRICO-ARTÍSTICO
	ESPECIAL B.L.C. - Edificio / Parcela
	ESPECÍFICA INTEGRAL
	ESPECÍFICA ESTRUCTURAL
	ESPECÍFICA AMBIENTAL

CALIFICACIÓN: ZONAS HOMOGÉNEAS - ORDENANZAS			
	Grado 1 Sup. Parcela ≤ 300m²	1CH	VIVIENDA UNIFAMILIAR EN HILERA DE CONJUNTO HISTÓRICO ARTÍSTICO
	Grado 2 Sup. Parcela >300m² 1000m²		
	Grado 3 Sup. Parcela >600m² 1200m²		
	Grado 4 Sup. Parcela >1200m² 2400m²		
	Grado 5 Sup. Parcela >2400m²		
	Grado 1 Sup. Parcela >300m² 600m²	2CH	VIVIENDA UNIFAMILIAR SOBRE ALINEACIÓN O LINDERO DE CONJUNTO HISTÓRICO ARTÍSTICO
	Grado 2 Sup. Parcela >600m² 1200m²		
	Grado 3 Sup. Parcela >1200m² 2400m²		
	Grado 4 Sup. Parcela >2400m²		
	Grado 1 Sup. Parcela ≤ 2400m²	3CH	VIVIENDA UNIFAMILIAR AISLADA DE CONJUNTO HISTÓRICO ARTÍSTICO
	Grado 2 Sup. Parcela >2400m²		
	PARCELAS NO EDIFICABLES	4CH	VIVIENDA COLECTIVA DE CONJUNTO HISTÓRICO ARTÍSTICO
	PARCELAS NO EDIFICABLES		PARCELAS EN SUELO RÚSTICO

5 CH - DOTACIONES: SISTEMAS GENERALES Y LOCALES						
SISTEMA GENERAL	SISTEMA LOCAL	TITULARIDAD PÚBLICA		(Pb)	5 CH	EQUIPAMIENTO DE CONJUNTO HISTÓRICO ARTÍSTICO
		TITULARIDAD PRIVADA		(Pv)		
		DO	DEPORTIVO			
		DP	INTERÉS PÚBLICO Y SOCIAL			
		DR	RELIGIOSO			
		CAUCE FLUVIAL				
		ESPACIOS LIBRES				
		VIAS PÚBLICAS				
AFECCIONES POR INUNDABILIDAD						
		ZONA DE FLUJO PREFERENTE				ESTUDIO HIDROLÓGICO HIDRÁULICO RÍO MIERA
		ZONA Q-100				
		ZONA Q-500				
		LÍMITE ZONA POLICIA				

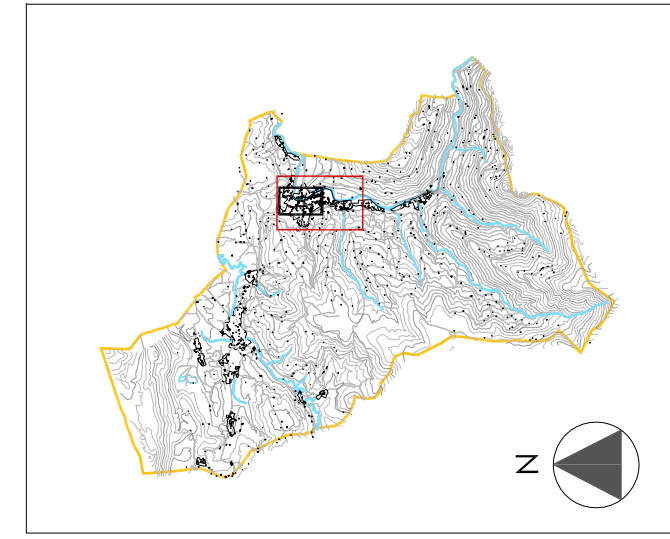

EXCMO. AYUNTAMIENTO DE LIÉRGANES			
PLAN ESPECIAL DE PROTECCIÓN Y REHABILITACIÓN DEL CONJUNTO HISTÓRICO-ARTÍSTICO DE LIÉRGANES Y SU ENTORNO MUNICIPAL			
Documento:	PLANOS DE ORDENACIÓN FASE administrativa	TEXTO REFUNDIDO	APROBACIÓN DEFINITIVA
CALIFICACIÓN DEL SUELO: ZONAS HOMOGÉNEAS - ORDENANZAS			Escala: 1/1000
Autores: CARLOS DE RIVERO LOZANO - CARLOS FERRÁN ALFARO FERNÁNDEZ NAVAZO RIVERO LUIS RIVERO FERNÁNDEZ CARLOS FERRÁN ALFARO			Fecha: 2017
Colaboradores: FRANKESCO NAVAZO SUAREZ			