


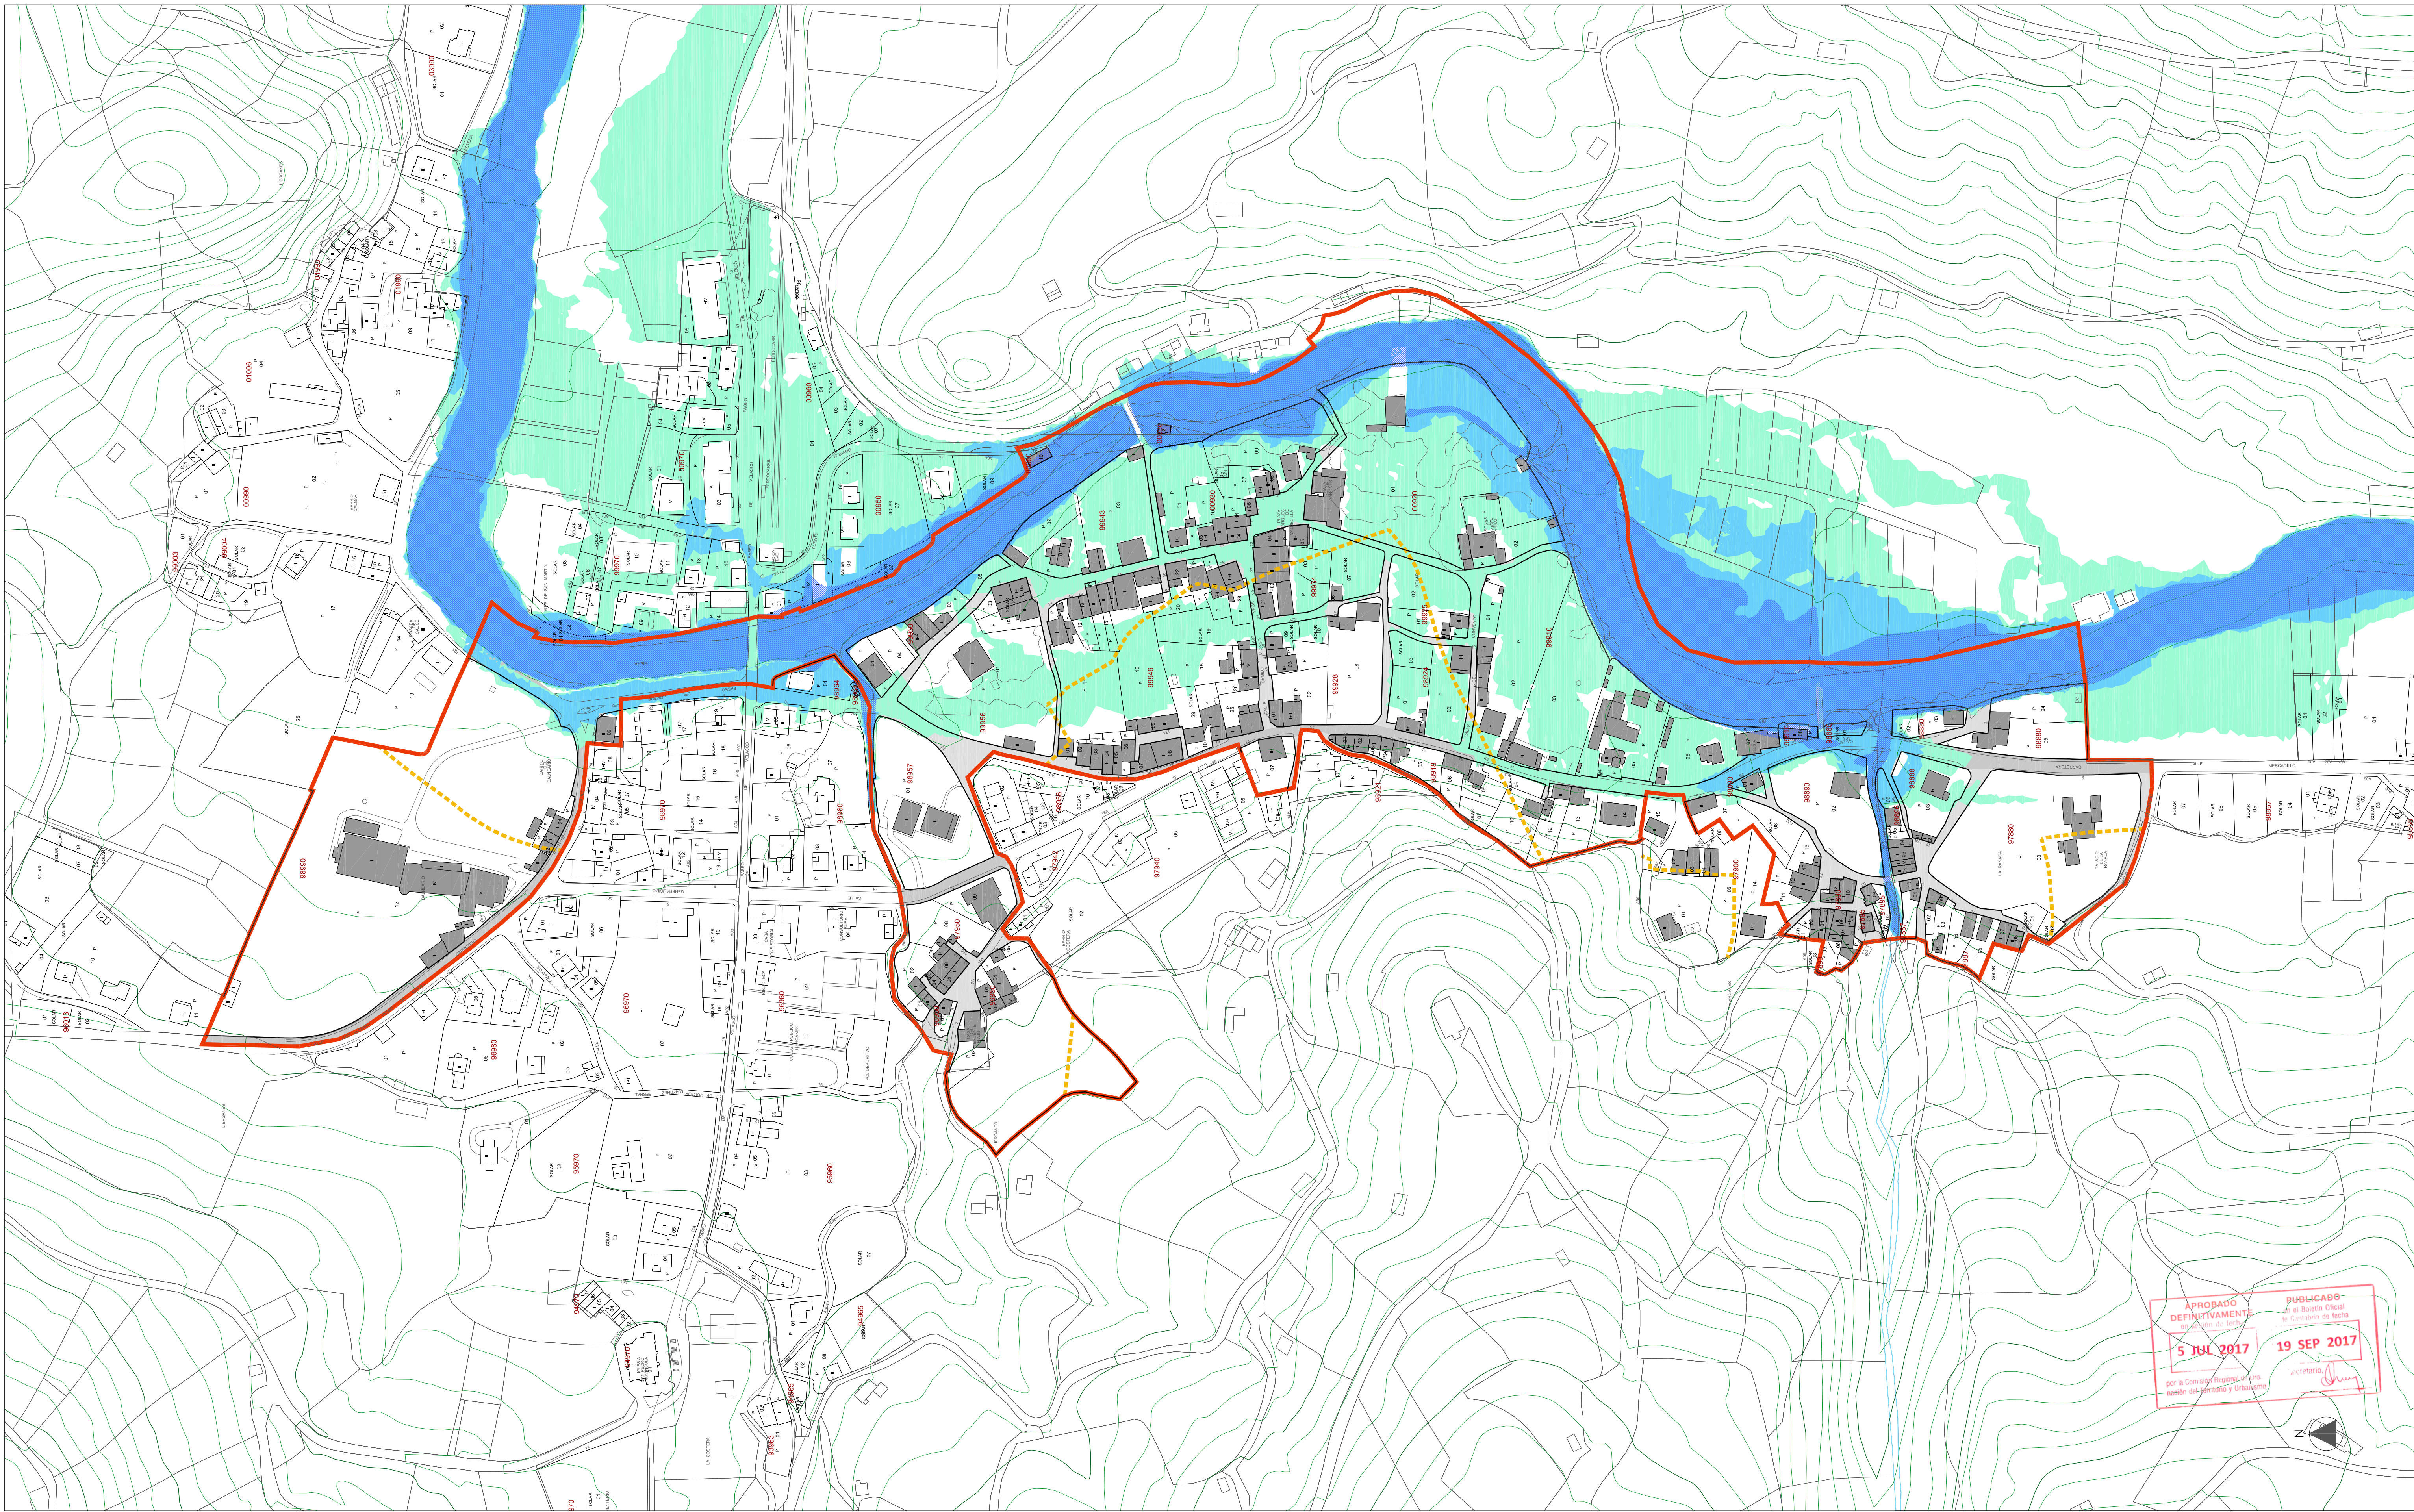

APROBADO
DEFINITIVAMENTE
5 JUL 2017
por la Comisión Regidora en pleno
reunión del Ayuntamiento y Urbanismo


PUBLICADO
en el Boletín Oficial
de Cantabria de fecha
19 SEP 2017
«Firma»

DELIMITACIONES Y SIMBOLOGÍA			
	LÍMITE DEL CASCO HISTÓRICO		ALINEACIONES Y RASANTES
	LÍMITE SECTOR SUELO URBANO NO CONSOLIDADO (SU-NC)		NUEVAS ALINEACIONES
	LÍMITE DE ZONAS/ENTORNOS DE PROTECCIÓN C.U.T.O. HISTÓRICO		ALINEACIONES INTERIORES
	DELIMITACIÓN DE SUBCONJUNTOS		LÍMITE PARCELAS
	RASANTE		NÚMERO DE PLANTAS - PARCELA
			MANZANA - PARCELA CATASTRAL

CLASIFICACIÓN SUELO	
	SUELO URBANO CONSOLIDADO
	SUELO URBANO NO CONSOLIDADO
	SUELO RÚSTICO
RÉGIMEN y TIPOS PROTECCIÓN	
	GENÉRICA C.U.O. HISTÓRICO-ARTÍSTICO
	ESPECIAL B.I.C. - Edificio / Parcela
	ESPECÍFICA INTEGRAL
	ESPECÍFICA ESTRUCTURAL
	ESPECÍFICA AMBIENTAL

CALIFICACIÓN: ZONAS HOMOGÉNEAS - ORDENANZAS			
	Grado 1 Sup. Parcela ≤ 300m²	1 CH	VIVIENDA UNIFAMILIAR EN HILERA DE CONJUNTO HISTÓRICO ARTÍSTICO
	Grado 2 Sup. Parcela >300m² 600m²		
	Grado 3 Sup. Parcela >600m² 1200m²		
	Grado 4 Sup. Parcela >1200m² 2400m²		
	Grado 5 Sup. Parcela >2400m²		
	Grado 1 Sup. Parcela >300m² 600m²	2 CH	VIVIENDA UNIFAMILIAR SOBRE ALINEACIÓN O LINDERO DE CONJUNTO HISTÓRICO ARTÍSTICO
	Grado 2 Sup. Parcela >600m² 1200m²		
	Grado 3 Sup. Parcela >1200m² 2400m²		
	Grado 4 Sup. Parcela >2400m²		
	Grado 1 Sup. Parcela ≤ 2400m²	3 CH	VIVIENDA UNIFAMILIAR AISLADA DE CONJUNTO HISTÓRICO ARTÍSTICO
	Grado 2 Sup. Parcela >2400m²		
	PARCELAS NO EDIFICABLES	4 CH	VIVIENDA COLECTIVA DE CONJUNTO HISTÓRICO ARTÍSTICO
	PARCELAS EN SUELO RÚSTICO		

5 CH - DOTACIONES: SISTEMAS GENERALES Y LOCALES				
SISTEMA GENERAL	SISTEMA LOCAL	TITULARIDAD PÚBLICA (P ₁)	(P ₂)	5 CH EQUIPAMIENTO DE CONJUNTO HISTÓRICO ARTÍSTICO
		TITULARIDAD PRIVADA (P ₁)		
		DO	DEPORTIVO	
		DP	INTERÉS PÚBLICO Y SOCIAL	
		DR	RELIGIOSO	
		CAUCE FLUVIAL		
		ESPACIOS LIBRES		
		VÍAS PÚBLICAS		
AFECCIONES POR INUNDABILIDAD				
	ZONA DE FLUJO PREFERENTE			ESTUDIO HIDROLÓGICO HIDRÁULICO RÍO MIERA
	ZONA Q-100			
	ZONA Q-500			
	LÍMITE ZONA POLICIA			

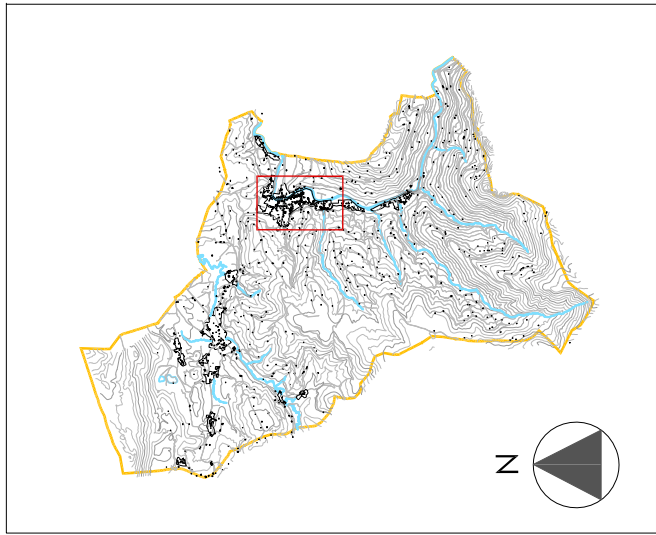

EXCMO. AYUNTAMIENTO DE LIÉRGANES			
PLAN ESPECIAL DE PROTECCIÓN Y REHABILITACIÓN DEL CONJUNTO HISTÓRICO-ARTÍSTICO DE LIÉRGANES Y SU ENTORNO MUNICIPAL			
Documento:	PLANOS DE ORDENACIÓN FASE administrativa	TEXTO REFUNDIDO	APROBACIÓN DEFINITIVA
AFECCIONES POR INUNDABILIDAD			Nº PO-5
Autores:			Escala 1/2000
Colaboradores:			Fecha
CARLOS DE FRANCO LOZANO - CARLOS FERRÁN ALFARO - FERNANDO NAVAZO RIBERO - LUIS JESÚS FERNÁNDEZ - CARLOS FERRÁN ARANZ			2017